





VOORGEVEL

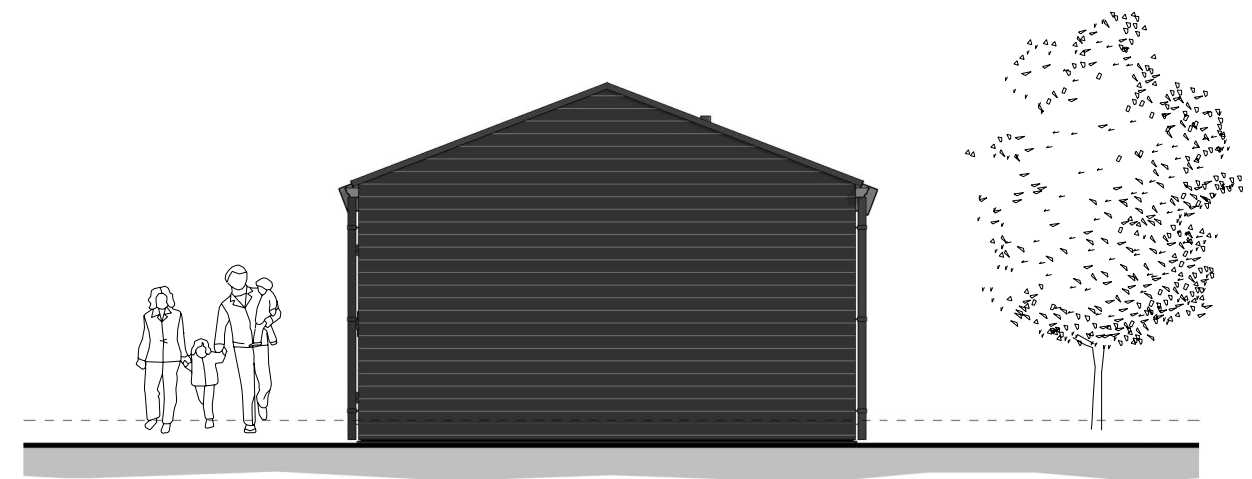


LINKERZIJGEVEL



ACHTERGEVEL

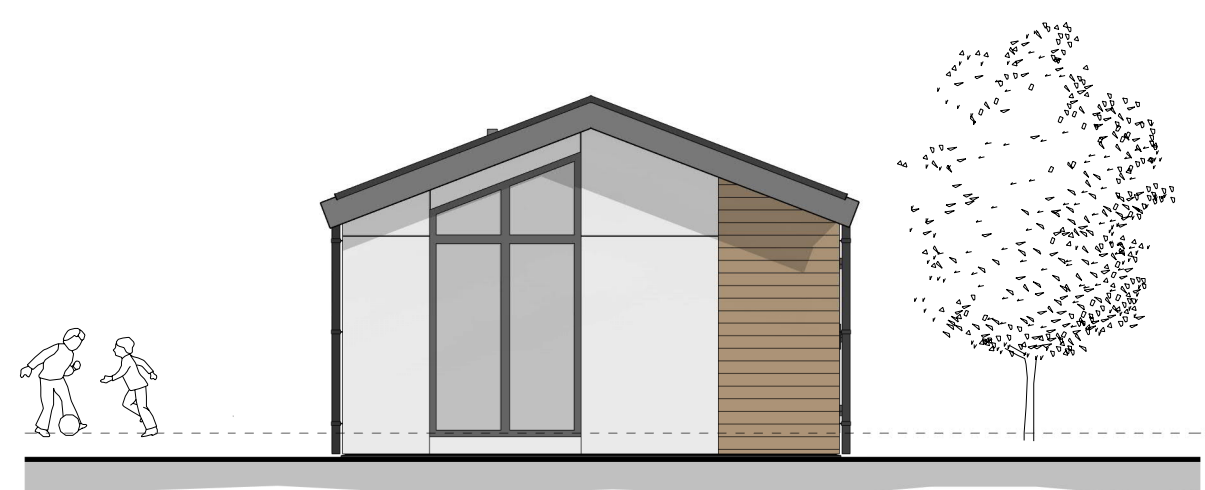

RECHTERZIJGEVEL

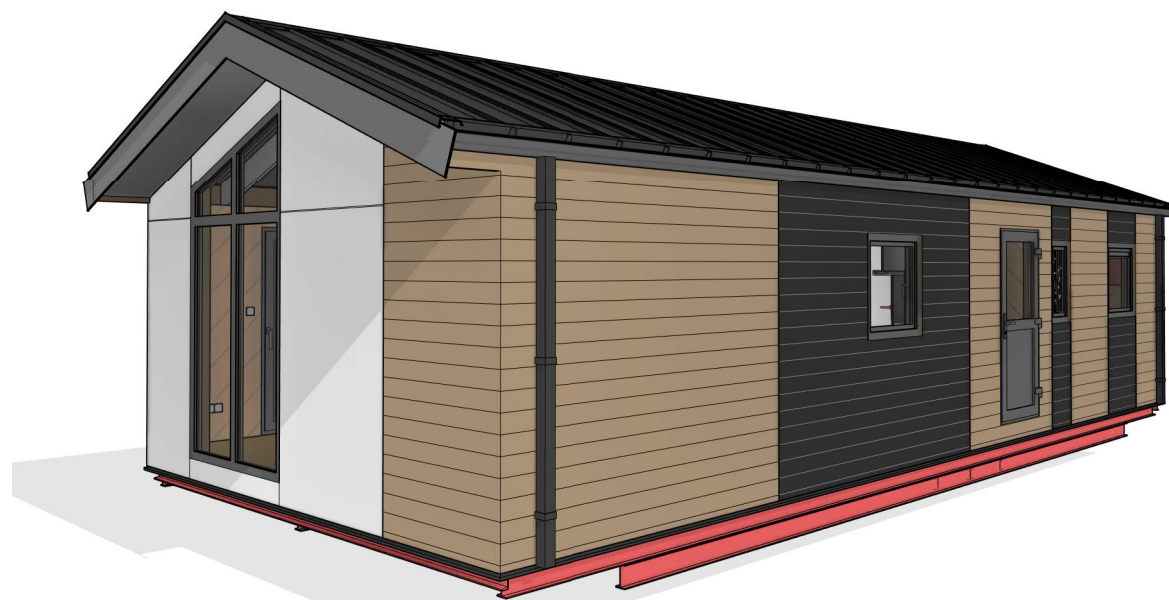

Starthoogte gevelbekleding:
o.k. lekdoorpel is o.k. vloerbalk
Hoge instap

LET OP ! Chalet voor België



WANDERS MOBILE CHALETS | ETTENSEWEG 57 | 7071 AB | NEDERLAND | INFO@WANDERS-CHALETS.NL | WWW.WANDERS-CHALETS.NL

Omschrijving:

Gevels

Model: Smaragd	Uitvoering: Links	Besteknummer:
Project: SeaPromotion BVBA		
Bestemming: Jamboree II Blankenberge		
Opdrachtgever: SHOW		
Vloermaat: 11.000 x 4.845mm	2:	
Getekend: MFG	Gewijzigd:	Gewijzigd:
Datum: 08-11-2024	A:	D:
Schaal:	B:	E:
Papierformaat: A3	C:	F:
Ordernummer:		

Cha13258


Spatwaterdichte doos onder bodem chalet, t.b.v. aansluiting elektra van buiten naar binnen

Spatwaterdichte doos onder bodem chalet, op aparte groep t.b.v. tuinhuisje

Antenne aansluiting van de woonkamer hier uit laten komen.

Er wordt een stroomteller in de groepenkast geplaatst

Spatwaterdichte doos onder bodem chalet, op aparte groep t.b.v. airco door o.g.

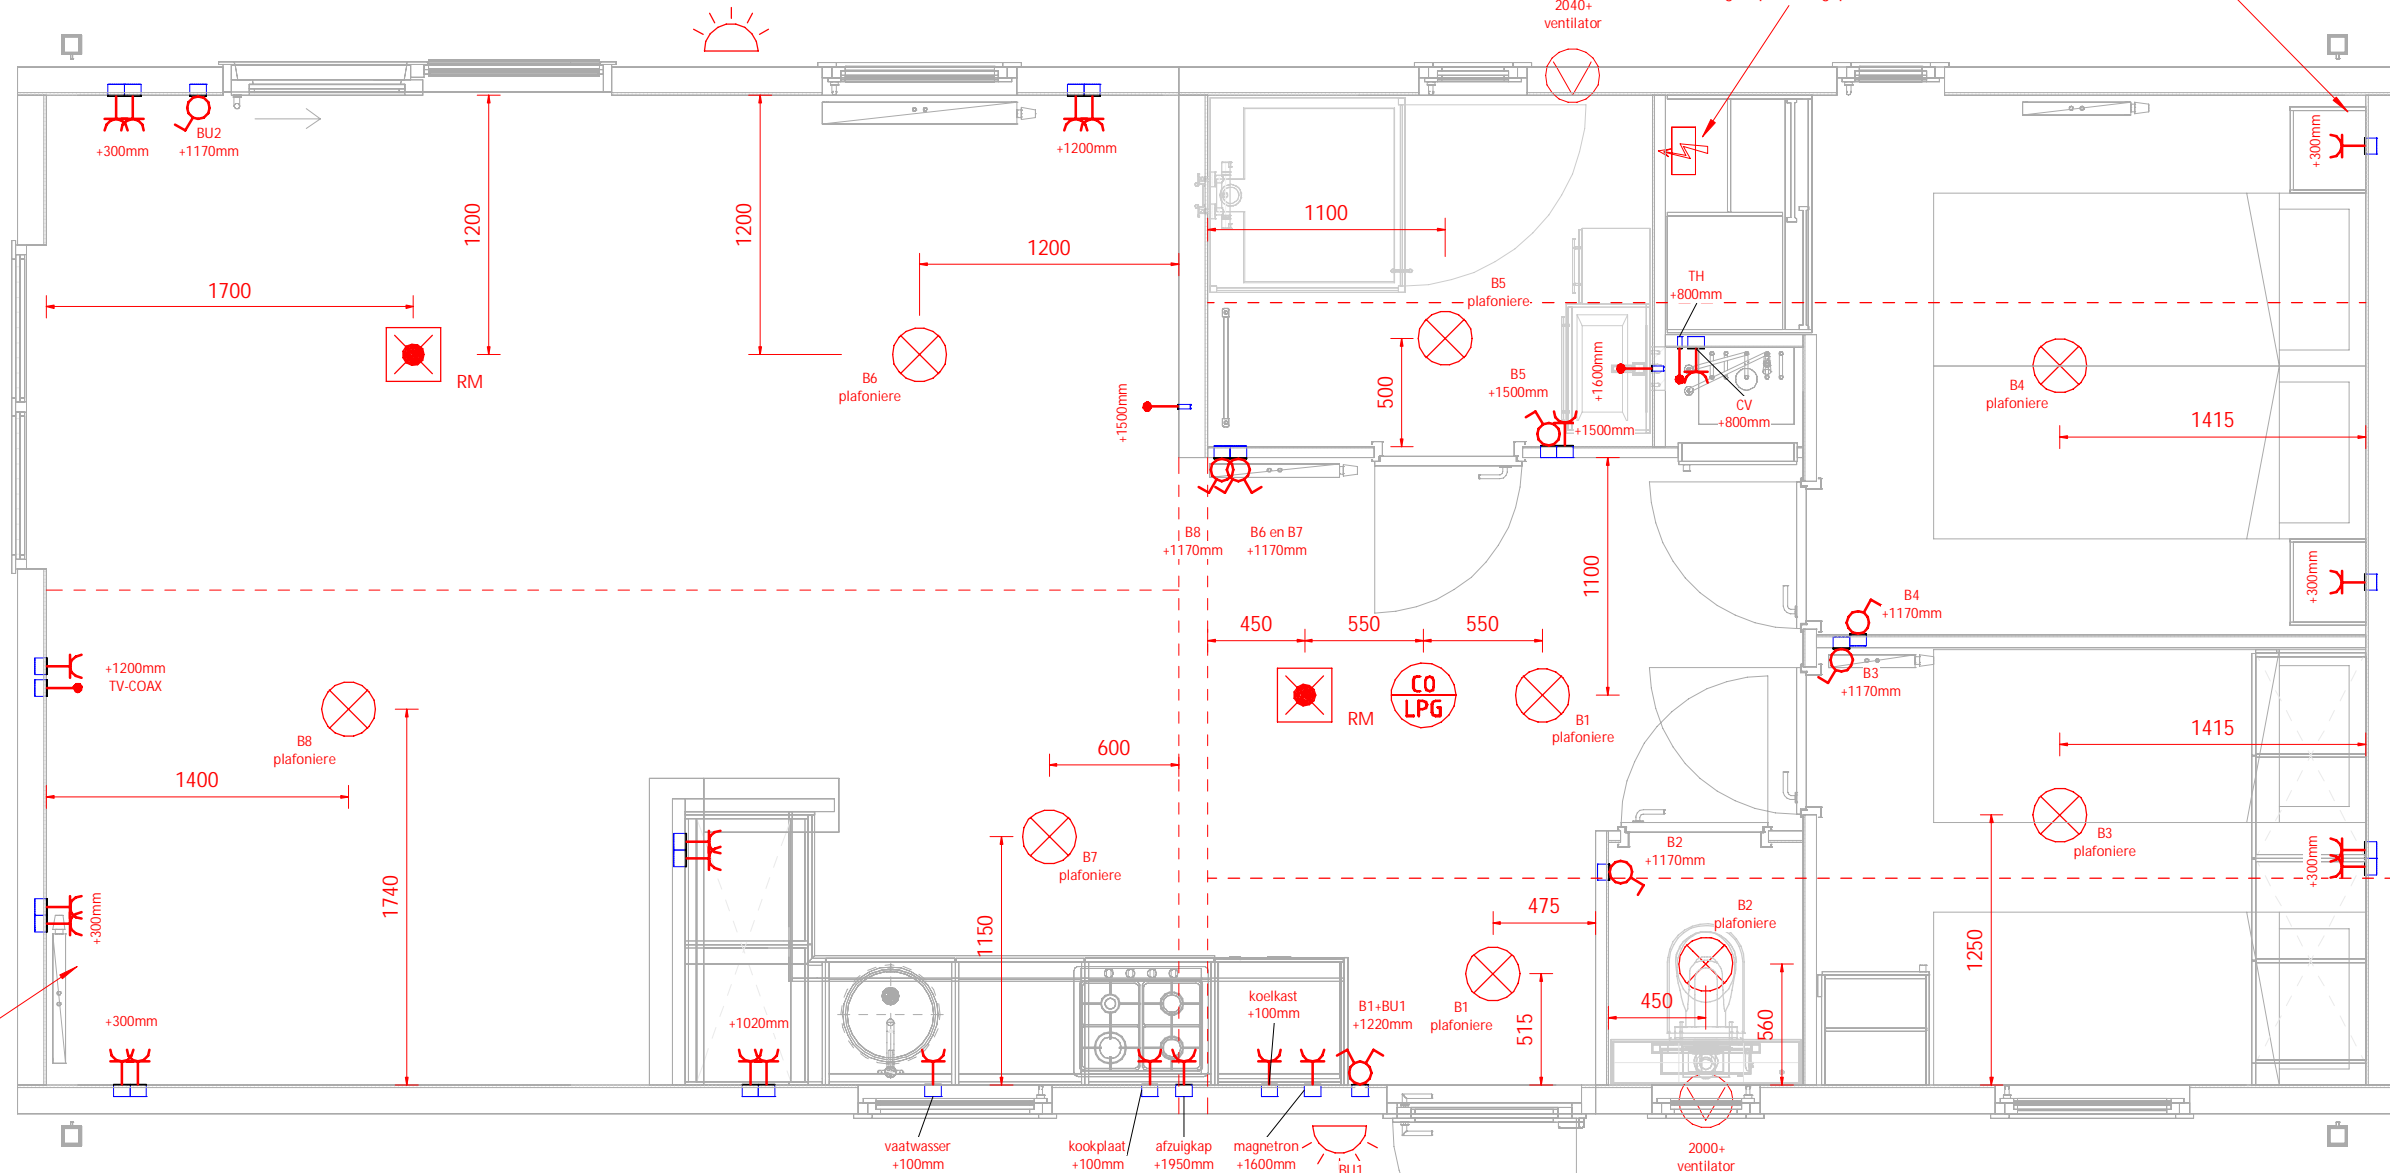

- aansluitpunt bedraad TV-COAX +200
- aansluitpunt bedraad TV-UTP +200
- aansluitpunt onbedraad COAX-UTP +200
- aansluitpunt bedraad USB +200
- contactdoos 1-voudig met RA +200
- contactdoos 1-voudig met RA waterdicht +200
- contactdoos 1-voudig zonder RA +200
- contactdoos 1-voudig zonder RA waterdicht +200
- contactdoos 2-voudig met RA +200
- contactdoos 2-voudig met RA waterdicht +200
- contactdoos 2-voudig zonder RA +200
- contactdoos 2-voudig zonder RA waterdicht +200

- kruisschakelaar 1-polig +1170
- schakelaar 1-polig +1170
- schakelaar 1-polig +1170
- dimmer 1-polig +1170
- serieschakelaar 1-polig +1170
- trenschakelaar 1-polig +1170
- wisselschakelaar 1-polig +1170
- wisselschakelaar 2-polig +1170
- wisselschakelaar 2-polig +1170

- groepenkast 1-fase/3-fase
- badkamer/toilet ventilator
- rookmelder
- buitenlamp-aansluiting geschakeld
- halogeerspot geschakeld
- ledspot geschakeld
- lamp aansluiting geschakeld

Bij de WCD's de aardpennen altijd naar boven monteren

De maatvoering van de elektra-aansluiting in wanden en plafonds kunnen in werkelijkheid afwijken van de maatvoering die getoond wordt op de tekening. De afwijking kan ontstaan door constructieve samenhang van wanden, vloeren en plafonds.



WANDERS MOBIELE CHALETS | ETTENSEWEG 57 | 7071 AB | NEDERLAND | INFO@WANDERS-CHALET.NL | WWW.WANDERS-CHALET.NL

Omschrijving:

Begane grond elektra

Model: Smaragd Uitvoering: Links Besteknummer:

Project: SeaPromotion BVBA

Bestemming: Jamboree II Blankenberge

Opdrachtgever: SHOW

Vloermaat: 11.000 x 4.845mm 2:

Getekend: MFG Gewijzigd: Gewijzigd:


Datum: 08-11-2024 A: D:

Schaal: B: E:


Papierformaat: C: F:

Ordernummer:

Cha13258

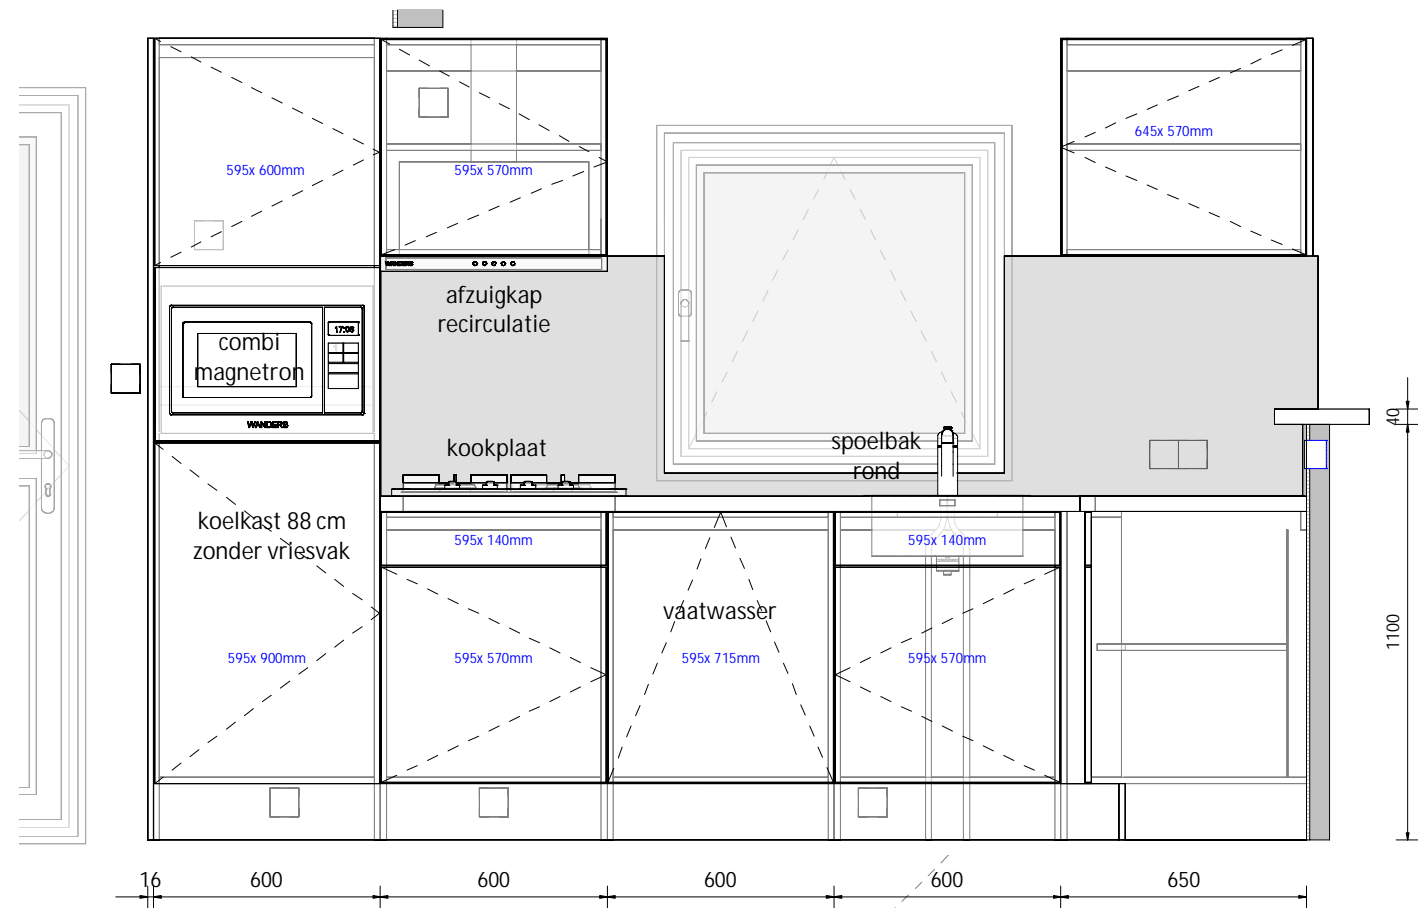


vooraanzicht-keuken

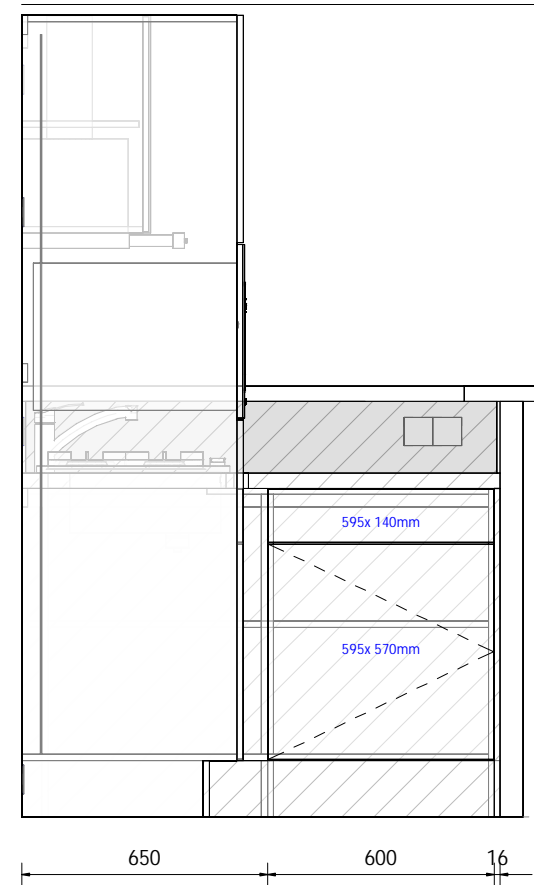


zijaanzicht-keuken

009_keukenfrontjes		
Aantal	Hoogte	Breedte
3	140	595
4	570	595
1	600	595
1	715	595
1	900	595
1	570	645
11		

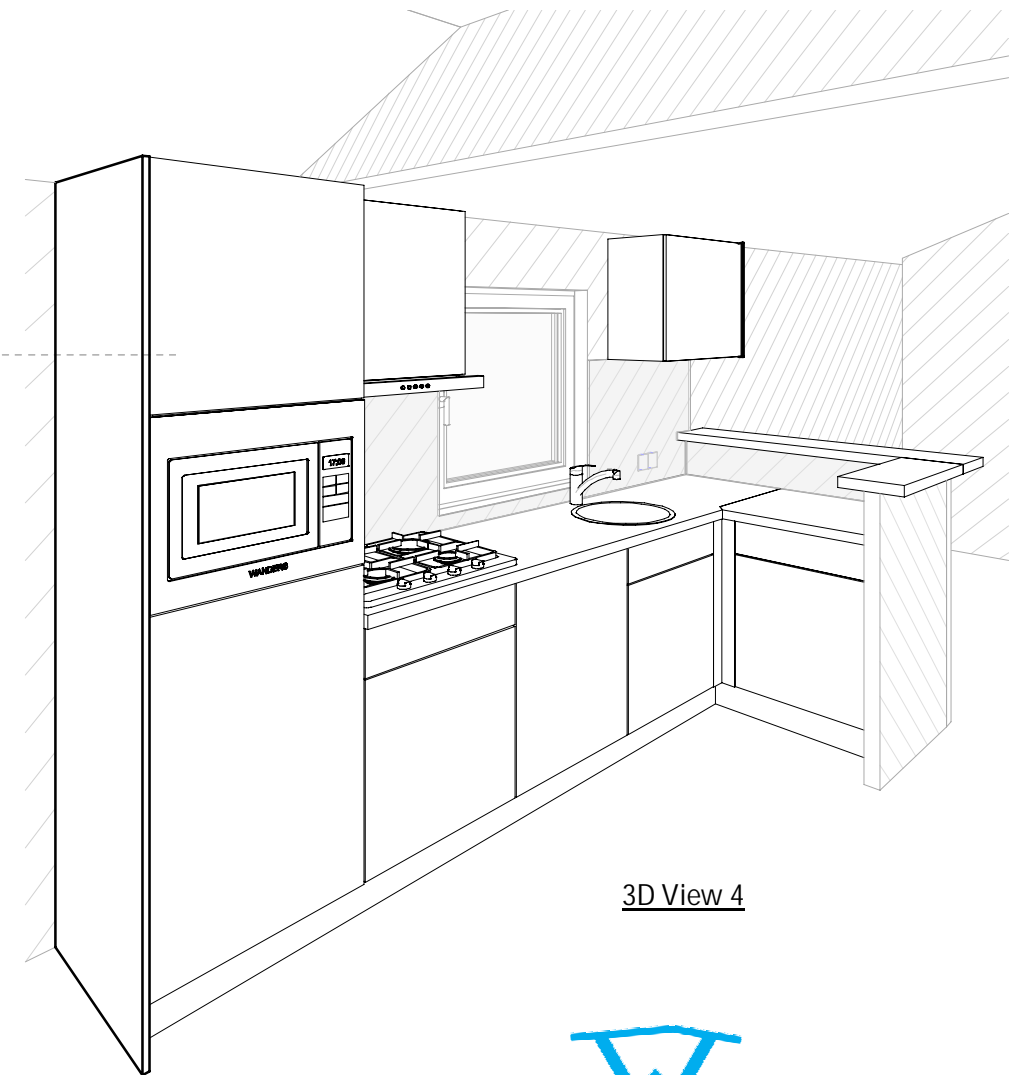

3D View 4

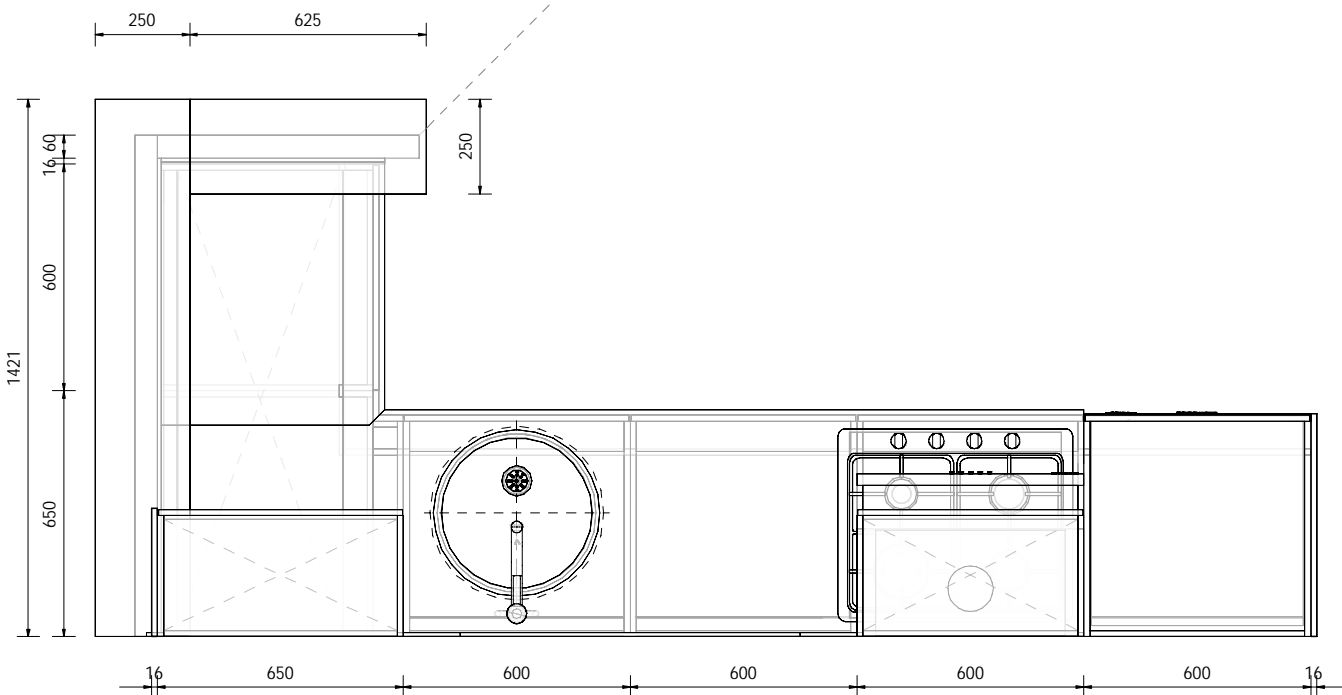

Het uiterlijk van de getekende apparatuur kan afwijken van de werkelijk geplaatste apparatuur. De tekening geeft alleen een werkelijk beeld van de plaatsing.



WANDERS MOBEILE CHALETS | ETTENSEWEG 57 | 7071 AB | NEDERLAND | INFO@WANDERS-CHALET.NL | WWW.WANDERS-CHALET.NL

Omschrijving:

Keuken

Model: Smaragd Uitvoering: Links Besteknummer:

Project: SeaPromotion BVBA

Bestemming: Jamboree II Blankenberge

Opdrachtgever: SHOW

Vloermaat: 11.000 x 4.845mm 2:

Getekend: MFG Gewijzigd: Gewijzigd:

Datum: 08-11-2024 A: D:

Schaal: B: E:

Papierformaat: C: F:

Ordernummer:

Cha13258