




P- Voorgevel

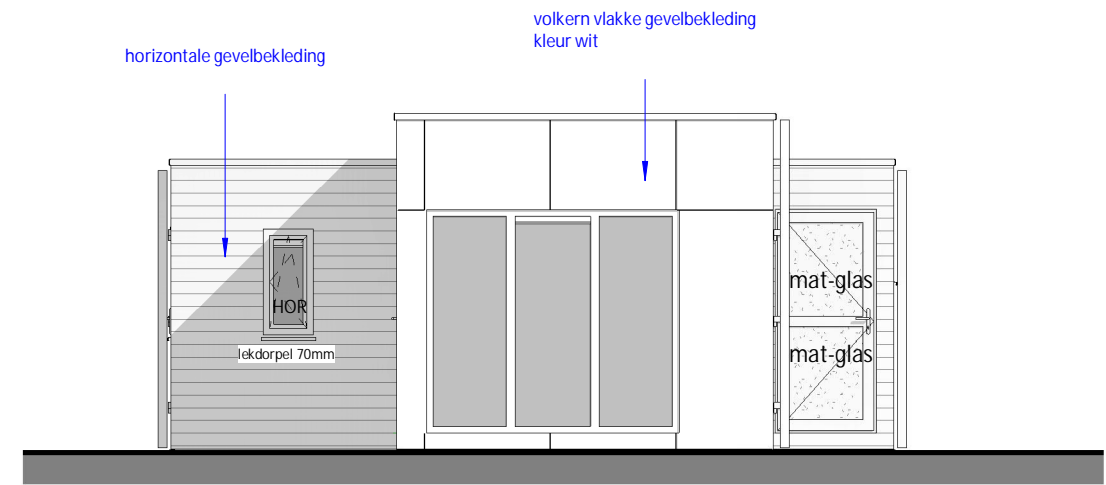

P- Rechterzijgevel

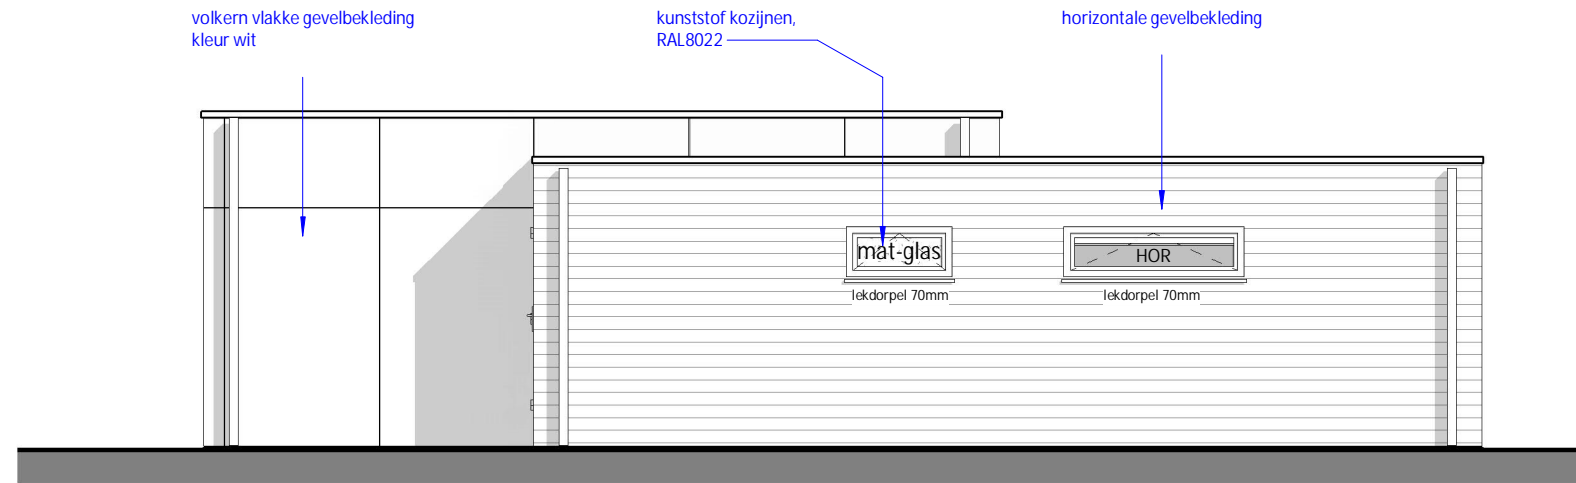


P- Achtergevel

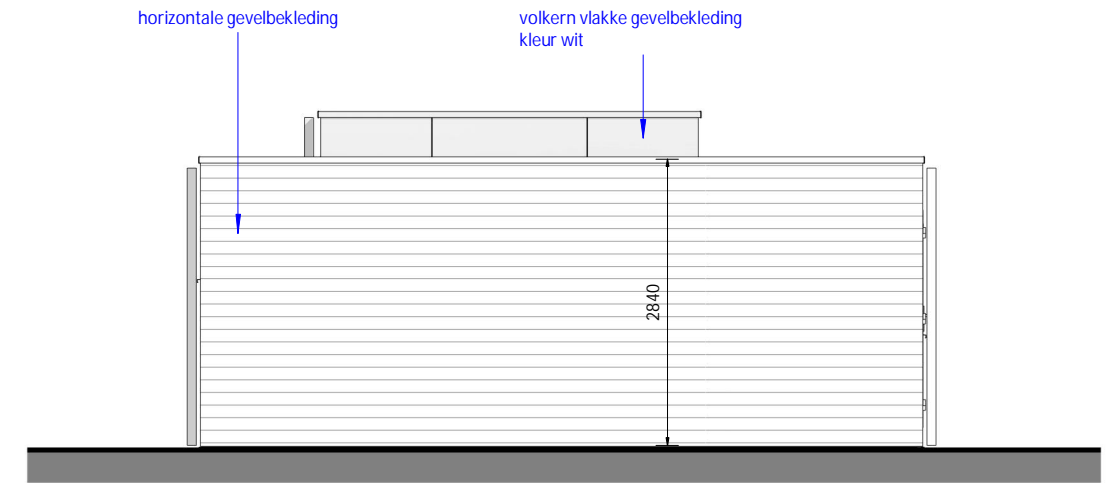

P- Linkerzijgevel

**Let op!**  
Aangepaste starthoogte  
gevelbekleding  
o.k. gevelbekleding = o.k. vloerbalk

Let op: chalet t.b.v. België!

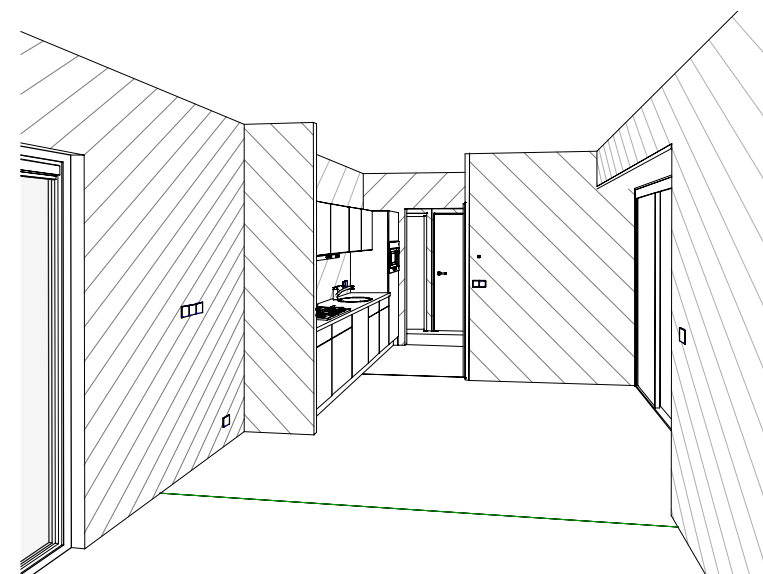

WANDERS MOBILE CHALETS | ETTENSEWEG 57 | 7071 AB | NEDERLAND | INFO@WANDERS-CHALETS.NL | WWW.WANDERS-CHALETS.NL

Omschrijving:

**Gevels**

Model: Breedyun Twin Large 3slk      Uitvoering: rechts      Besteknummer: 1252

Project: SeaPromotion BVBA

Bestemming:

Opdrachtgever:

Vloermaat: 12.600 x 4.845mm      2: 6.900 x 2.245mm

Getekend: WVB      Gewijzigd:      Gewijzigd:



Datum: 18-10-2023      A:      D:

Schaal:      B:      E:

Papierformaat:      C:      F:

Ordernummer:

**Breedyun Twin Large 3 slk**

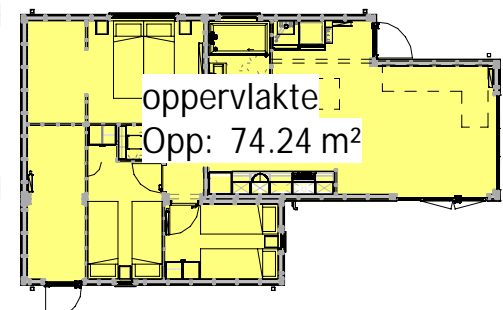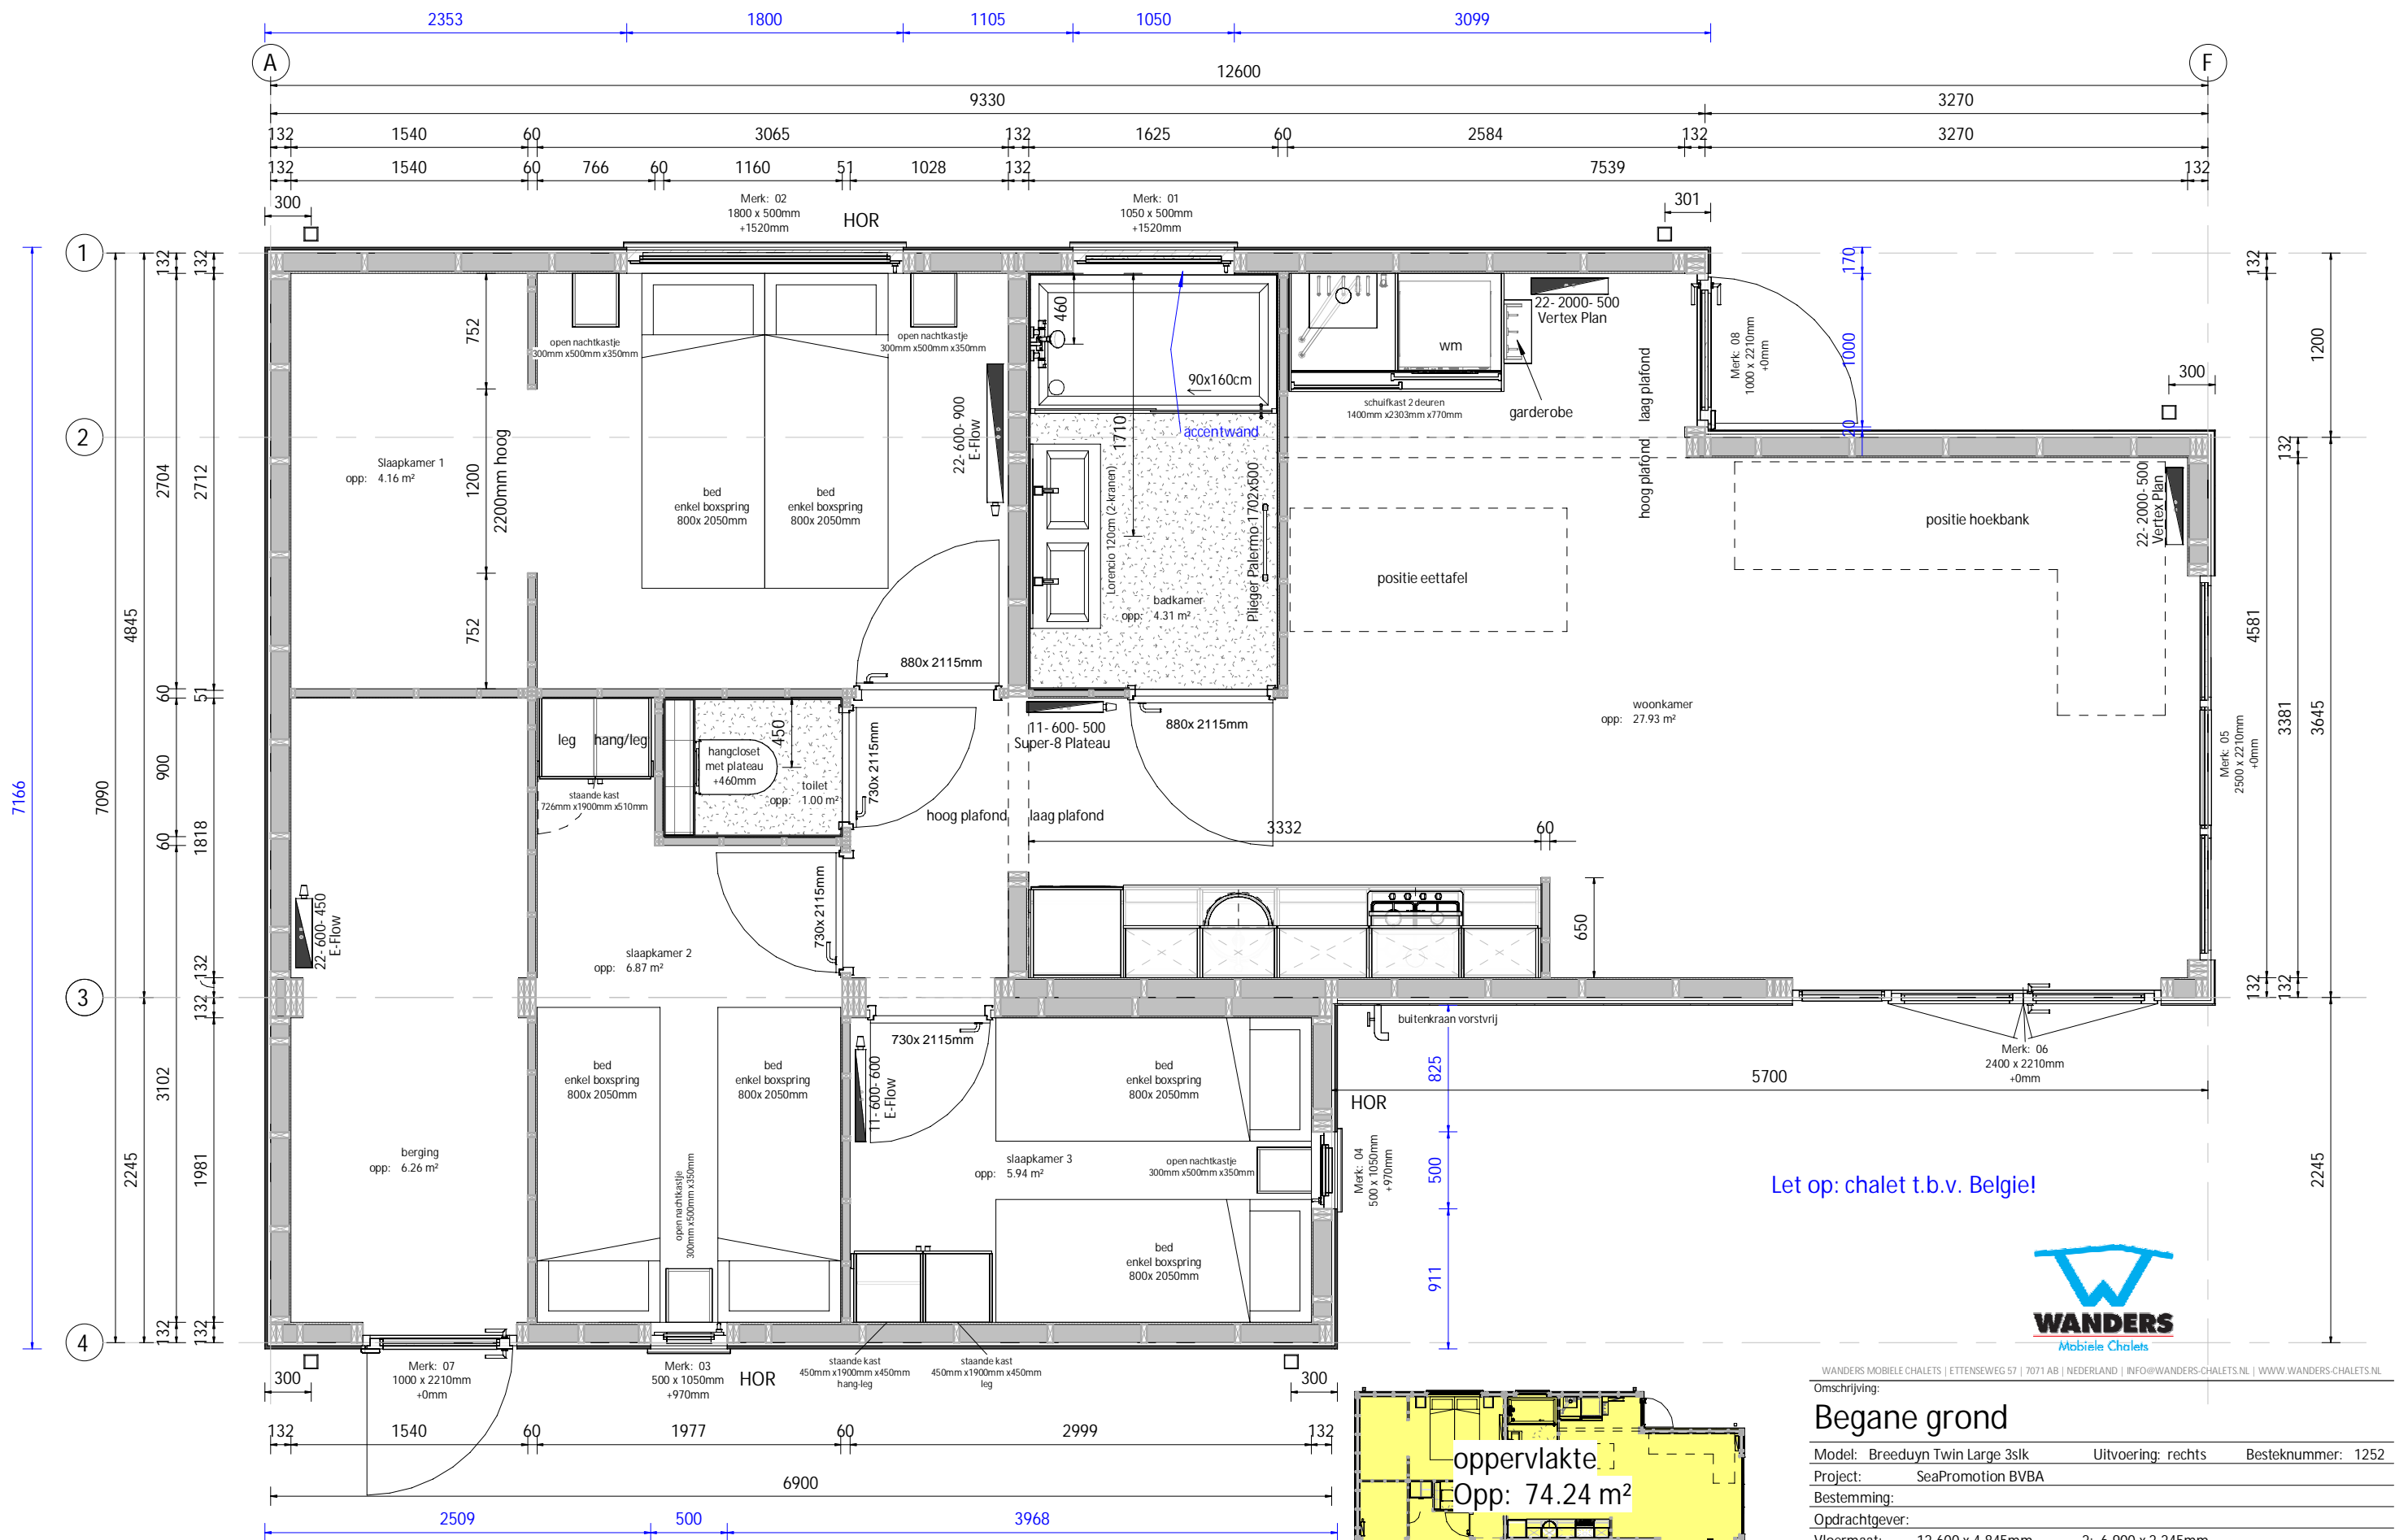

P- Begane grond oppervlaktebepaling

Let op: chalet t.b.v. België!




WANDERS MOBILE CHALETS | ETTENSEWEG 57 | 7071 AB | NEDERLAND | INFO@WANDERS-CHALET.NL | WWW.WANDERS-CHALET.NL

Omschrijving:			
<b>Begane grond</b>			
Model: Breedyun Twin Large 3slk	Uitvoering: rechts	Besteknummer: 1252	
Project: SeaPromotion BVBA			
Bestemming:			
Opdrachtgever:			
Vloermaat: 12.600 x 4.845mm	2: 6.900 x 2.245mm		
Getekend: WVB	Gewijzigd:	Gewijzigd:	
Datum: 18-10-2023	A: 28-09-2023	MFG	D:
Schaal: -	B:	E:	
Papierformaat: A3	C:	F:	
Ordernummer:			

**Breedyun Twin Large 3 slk**

Deze tekening mag alleen met schriftelijke toestemming van Wanders Mobile Chalets worden doorgegeven, gescaneerd, danwel op een andere manier worden vermenigvuldigd.

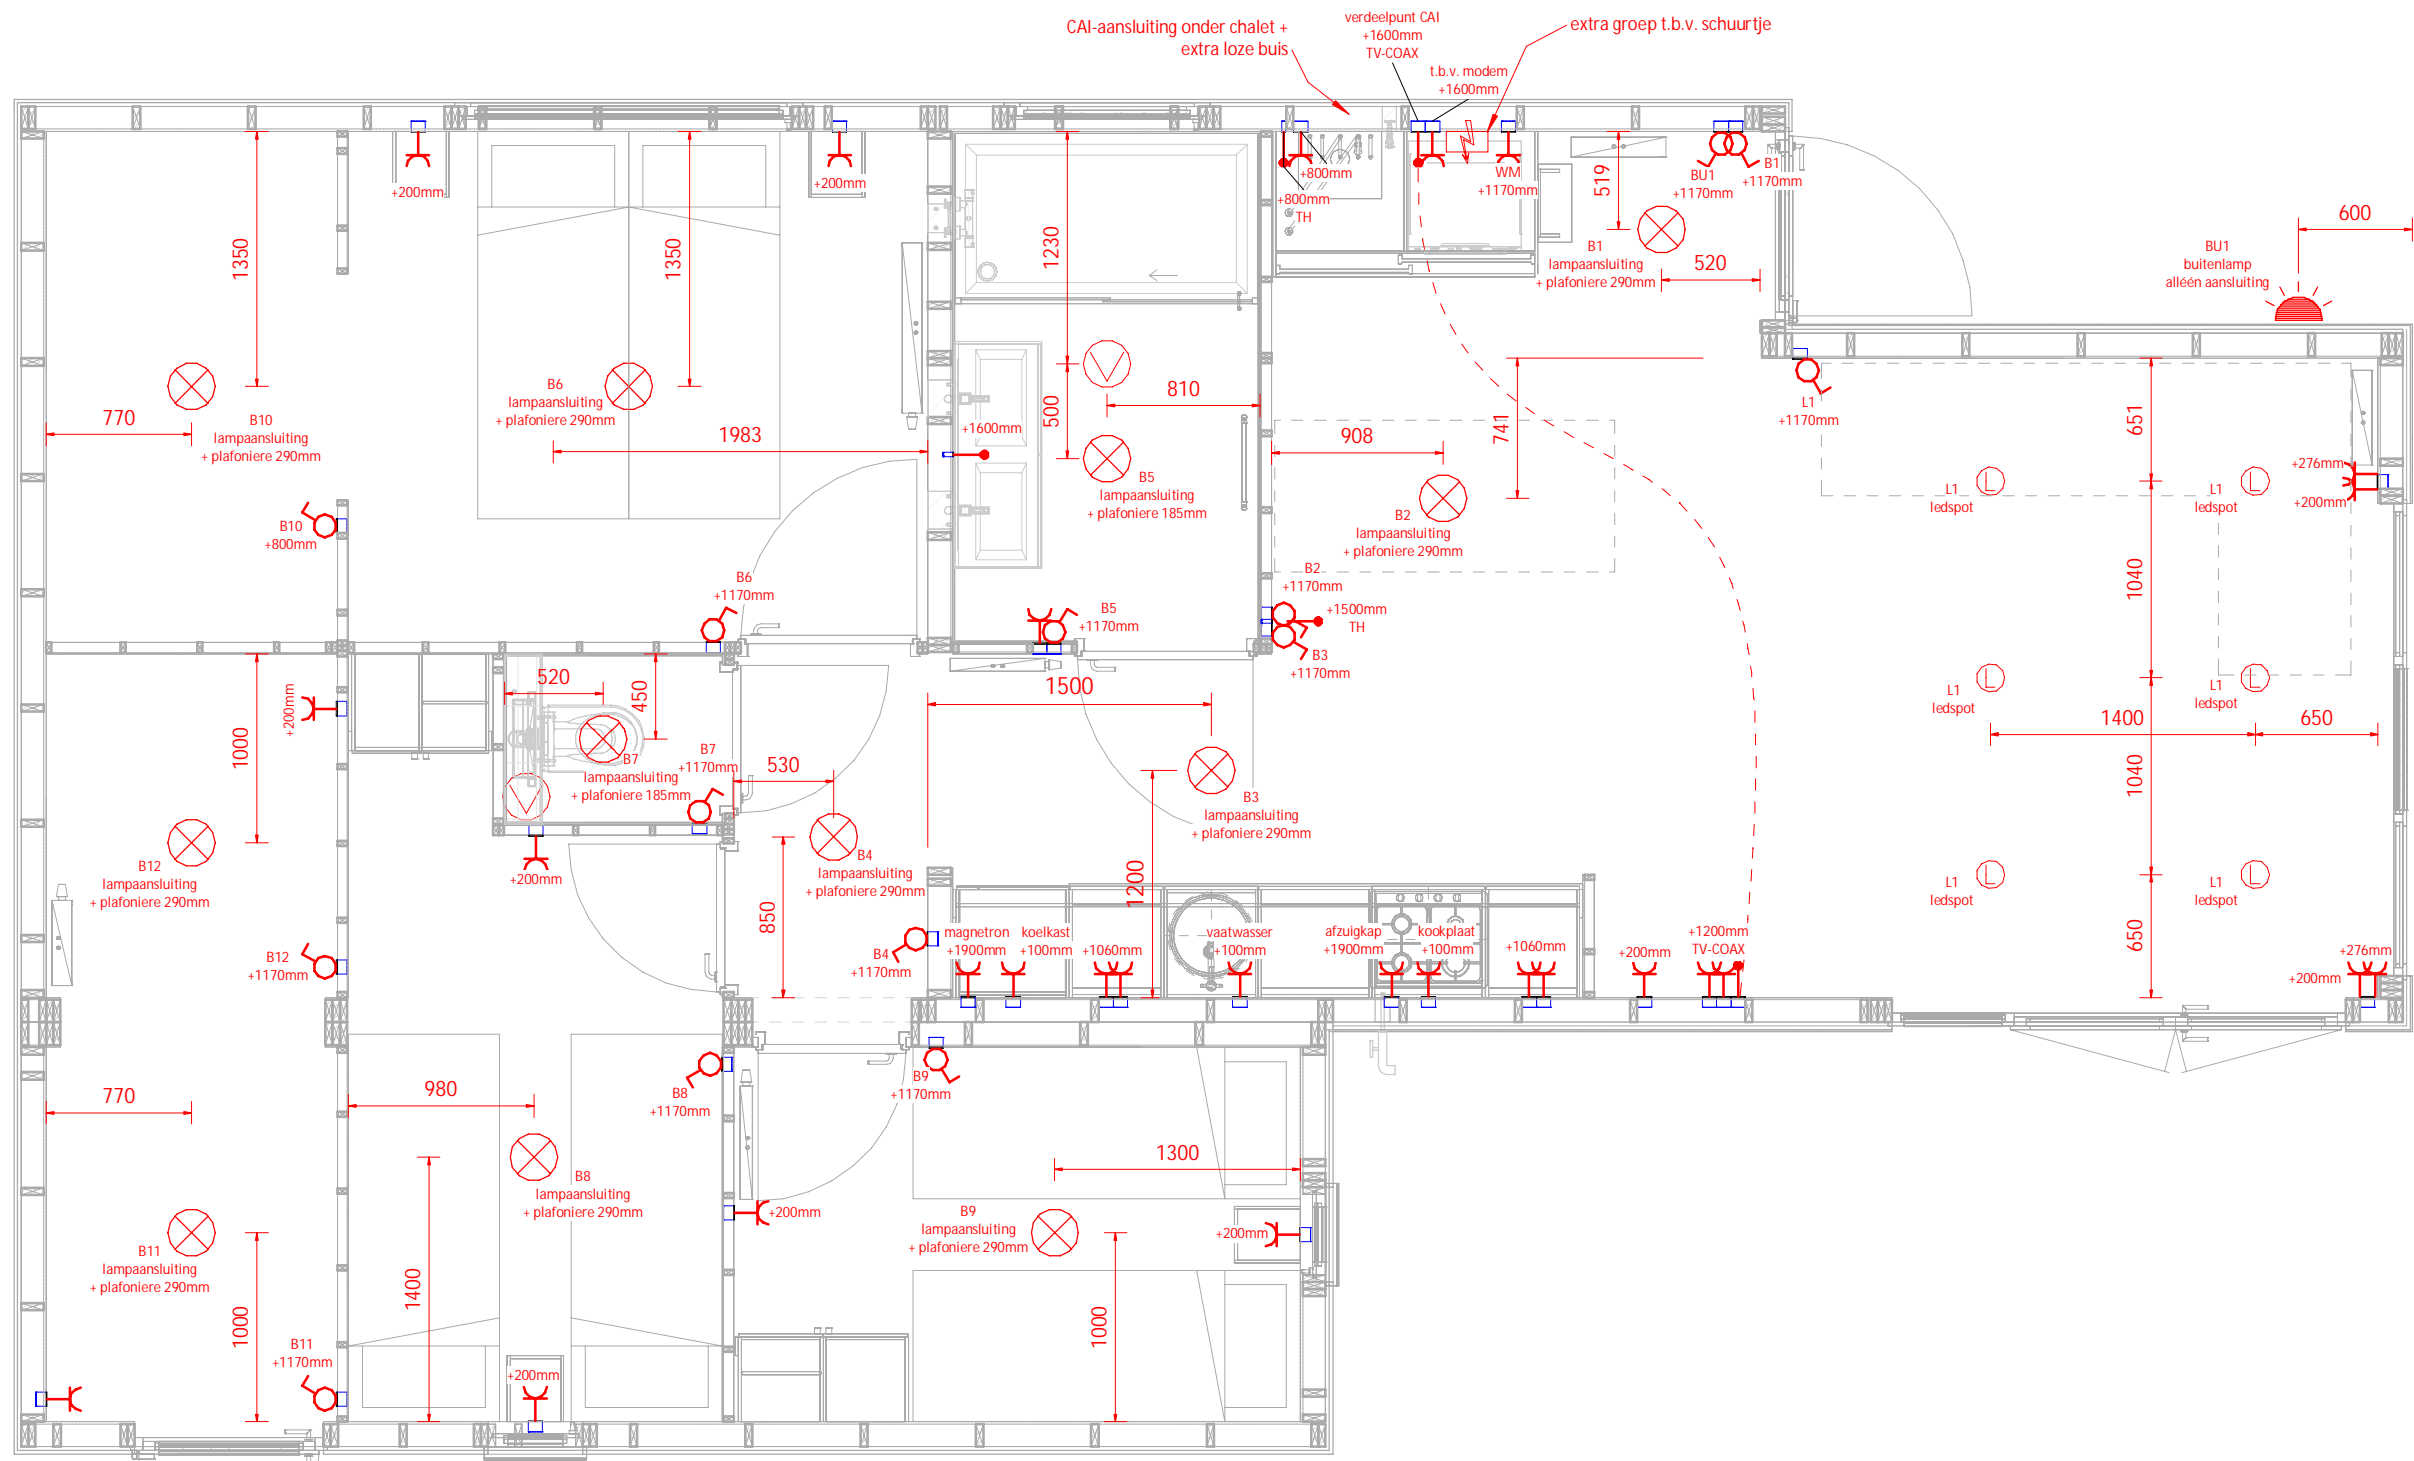

CAI-aansluiting onder chalet + extra loze buis  
 verdeelpunt CAI +1600mm TV-COAX  
 t.b.v. modem +1600mm  
 extra groep t.b.v. schuurtje

Let op: chalet t.b.v. België!



- TV-COAX  
+200  
aansluitpunt  
bedraad  
TV-COAX  
+200
- TV-UTP  
+200  
aansluitpunt  
bedraad  
TV-UTP  
+200
- COAX-UTP  
+200  
aansluitpunt  
onbedraad  
COAX-UTP  
+200
- +200  
contactdoos  
1-voudig  
met RA  
waterdicht  
+200
- +200  
contactdoos  
1-voudig  
zonder RA  
waterdicht  
+200
- +200  
contactdoos  
1-voudig  
zonder RA  
waterdicht  
+200
- +200  
contactdoos  
2-voudig  
met RA  
waterdicht  
+200
- +200  
contactdoos  
2-voudig  
zonder RA  
waterdicht  
+200
- +200  
contactdoos  
2-voudig  
zonder RA  
waterdicht  
+200

- +1170  
kruisschakelaar  
1-polig  
+1170
- +1170  
schakelaar  
1-polig  
+1170
- +1170  
schakelaar  
1-polig  
+1170
- +1170  
dimmer  
1-polig  
+1170
- +1170  
serieschakelaar  
1-polig  
+1170
- +1170  
trekschakelaar  
1-polig  
+1170
- +1170  
wisselschakelaar  
1-polig  
+1170
- +1170  
wisselschakelaar  
2-polig  
+1170
- +1170  
wisselschakelaar  
2-polig  
+1170

- GRP  
groepenkast  
1-fase/3-fase
- VEN  
badkamer/  
toilet  
ventilator
- RM  
rookmelder
- BU  
buitenlamp-  
aansluiting  
geschakeld
- HSP  
halogeenspot  
geschakeld
- LSP  
ledspot  
geschakeld
- LA  
lampaansluiting  
geschakeld

De maatvoering van de elektra-aansluiting in wanden en plafonds kunnen in werkelijkheid afwijken van de maatvoering die getoond wordt op de tekening. De afwijking kan ontstaan door constructieve samenhang van wanden, vloeren en plafonds.

WANDERS MOBEILE CHALETS | ETTENSEWEG 57 | 7071 AB | NEDERLAND | INFO@WANDERS-CHALET.NL | WWW.WANDERS-CHALET.NL


### Begane grond elektra

Model: Breeduyn Twin Large 3slk	Uitvoering: rechts	Besteknummer: 1252
Project: SeaPromotion BVBA		
Bestemming:		
Opdrachtgever:		
Vloermaat: 12.600 x 4.845mm	2: 6.900 x 2.245mm	

Getekend: WVB	Gewijzigd:	Gewijzigd:
Datum: 18-10-2023	A:	D:
Schaal:	B:	E:
Papierformaat:	C:	F:
Ordernummer:		


### Breeduyn Twin Large 3 slk

Deze tekening mag alleen met schriftelijke toestemming van Wanders Mobeile Chalets worden doorgegeven, gekopieerd, danwel op een andere manier worden vermenigvuldigd.

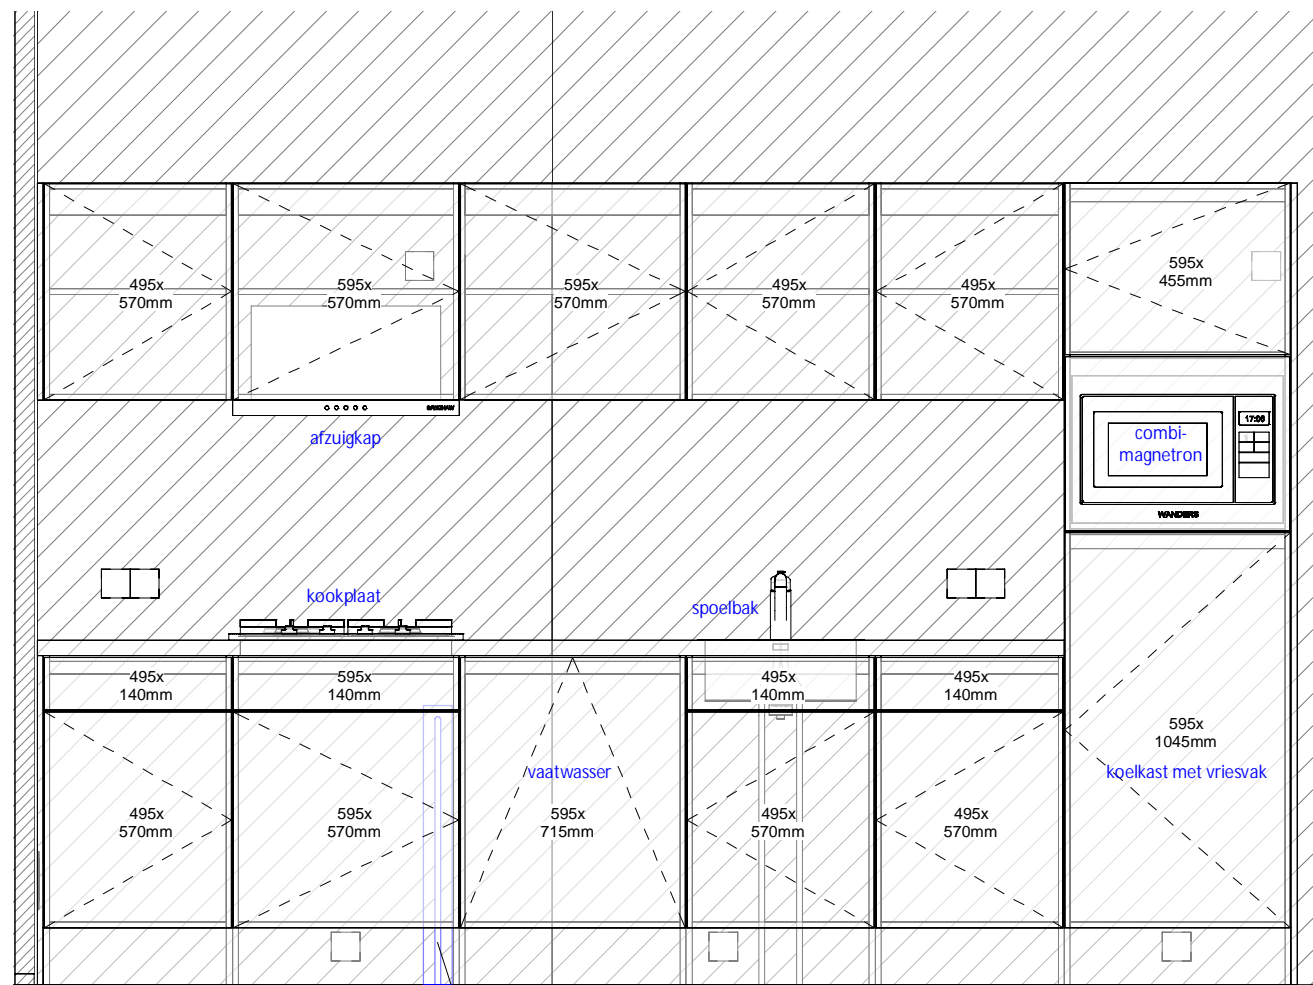


P- Keuken vooraanzicht  
schaal: 1 : 20

buitenkraan vorstrij

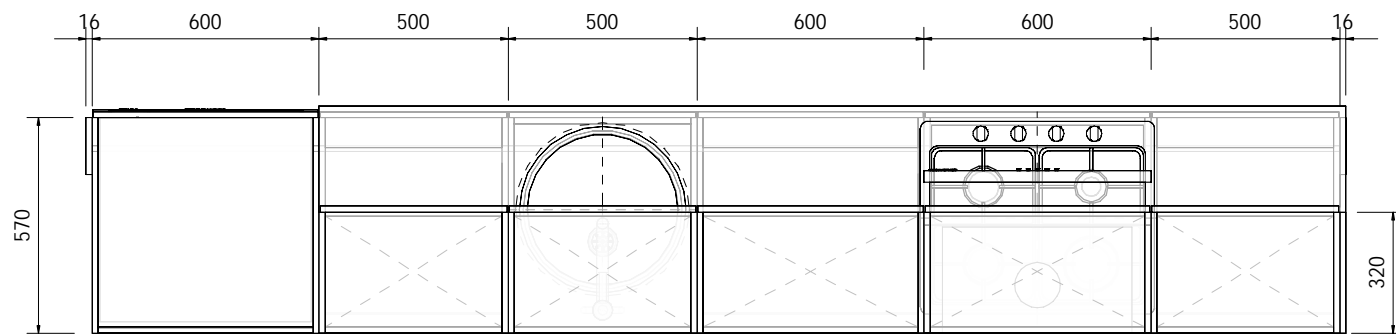

P- Begane grond keuken  
schaal: 1 : 20

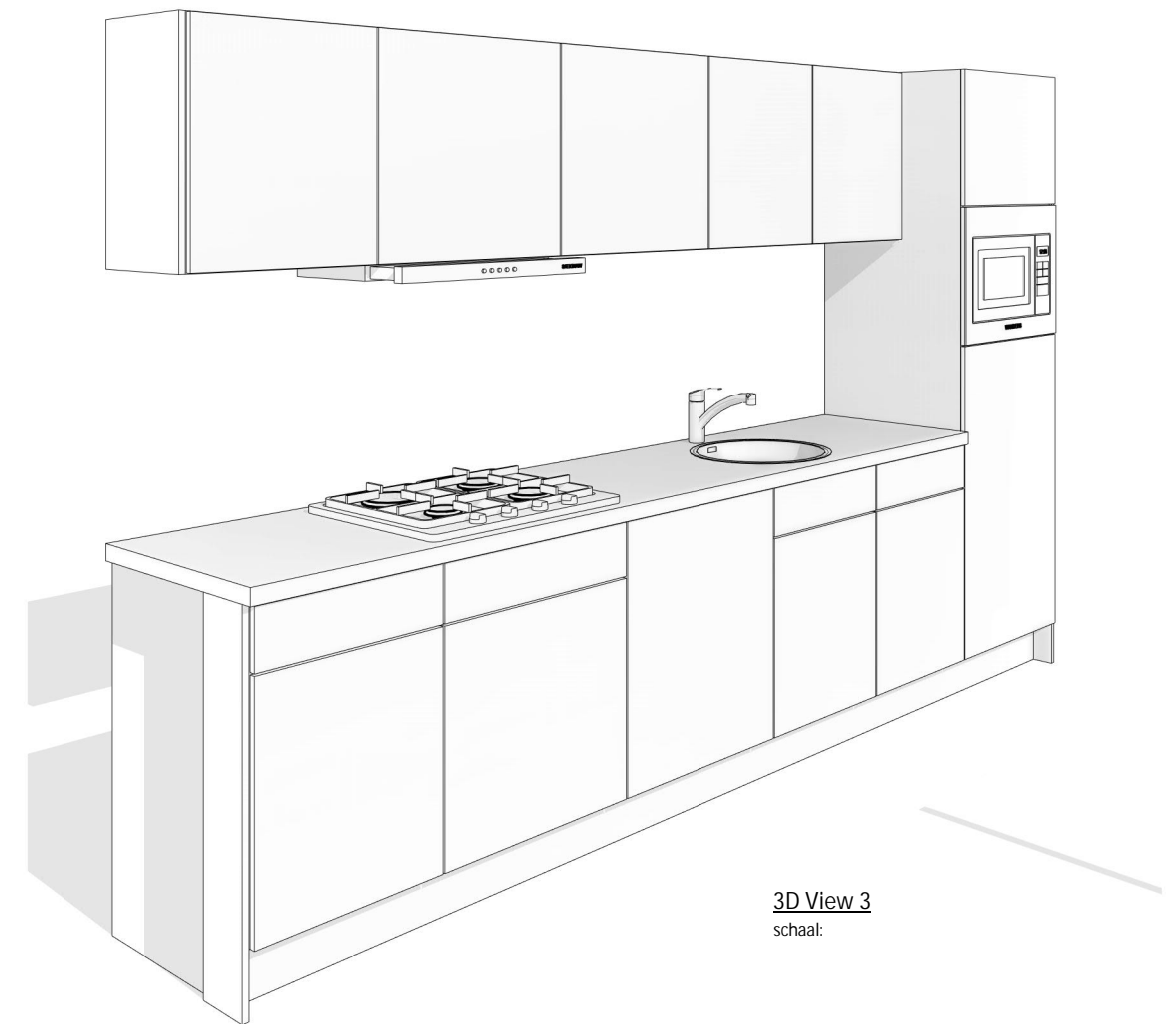

3D View 3  
schaal: 1 : 20

Let op: chalet t.b.v. België!

009_keukenfrontjes		
Aantal	Hoogte	Breedte
3	140	495
6	570	495
1	140	595
1	455	595
3	570	595
1	715	595
1	1045	595
16		



WANDERS MOBIELE CHALETS | ETTENSEWEG 57 | 7071 AB | NEDERLAND | INFO@WANDERS-CHALETS.NL | WWW.WANDERS-CHALETS.NL

Omschrijving:

## Keuken

Model: Breeduyn Twin Large 3slk      Uitvoering: rechts      Besteknummer: 1252

Project: SeaPromotion BVBA

Bestemming:

Opdrachtgever:

Vloermaat: 12.600 x 4.845mm      2: 6.900 x 2.245mm

Getekend: WVB      Gewijzigd:      Gewijzigd:

Datum: 18-10-2023      A:      D:

Schaal:      B:      E:

Papierformaat:      C:      F:

Ordernummer:

## Breeduyn Twin Large 3 slk

Het uiterlijk van de getekende apparatuur kan afwijken van de werkelijk geplaatste apparatuur. De tekening geeft alleen een werkelijk beeld van de plaatsing.