




P- Voorgevel

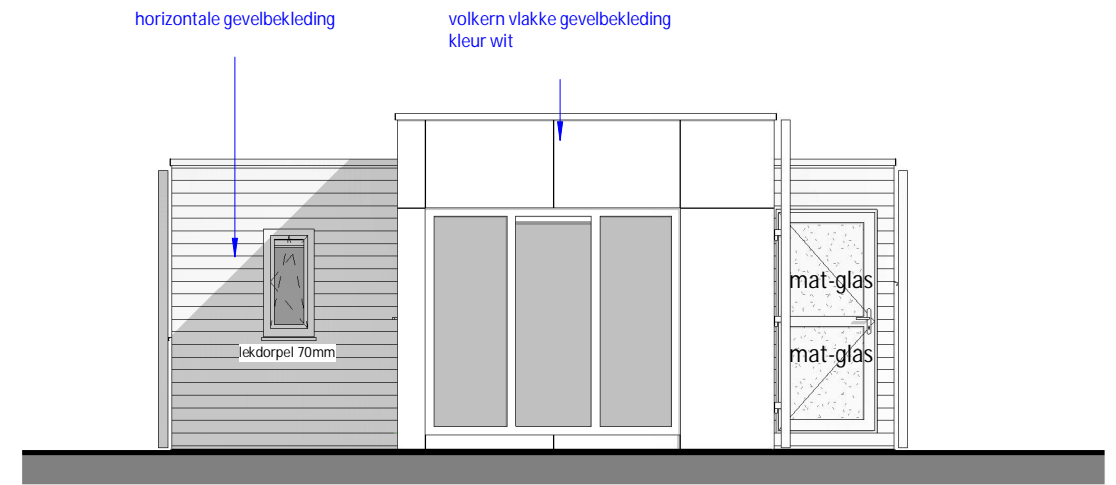

P- Rechterzijgevel

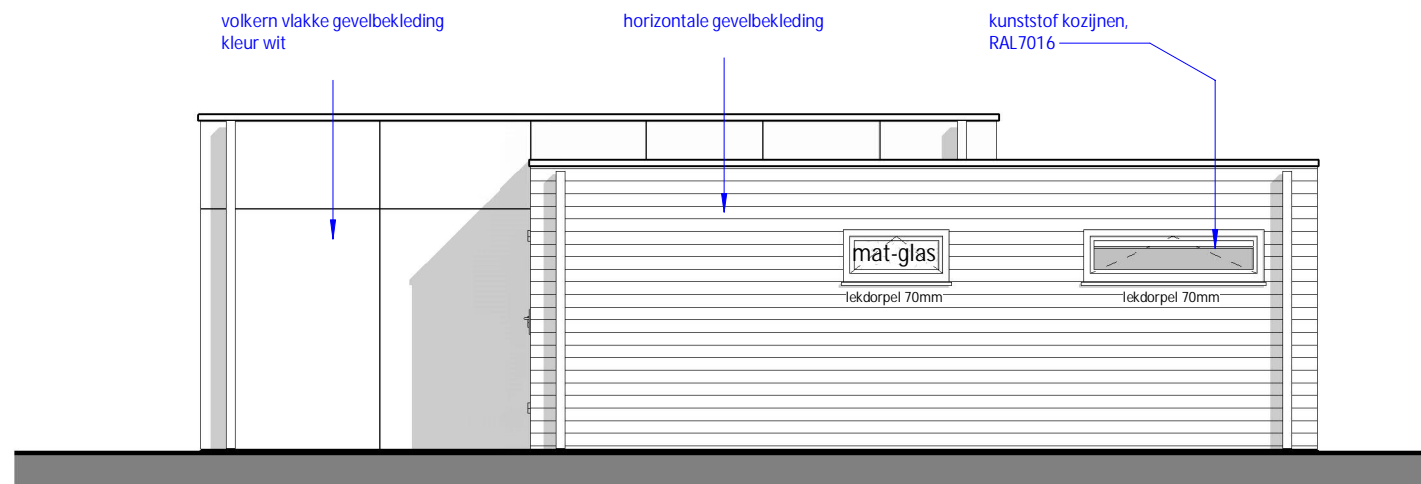


P- Achtergevel

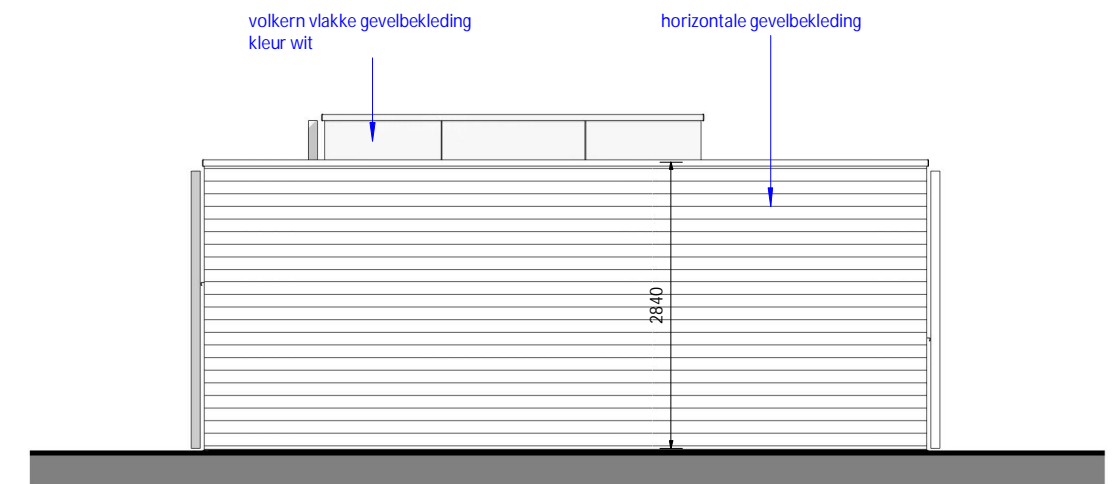


P- Linkerzijgevel

**Let op!**  
Aangepaste starthoogte  
gevelbekleding  
o.k. gevelbekleding = o.k. vloerbalk

Let op: chalet t.b.v. België!

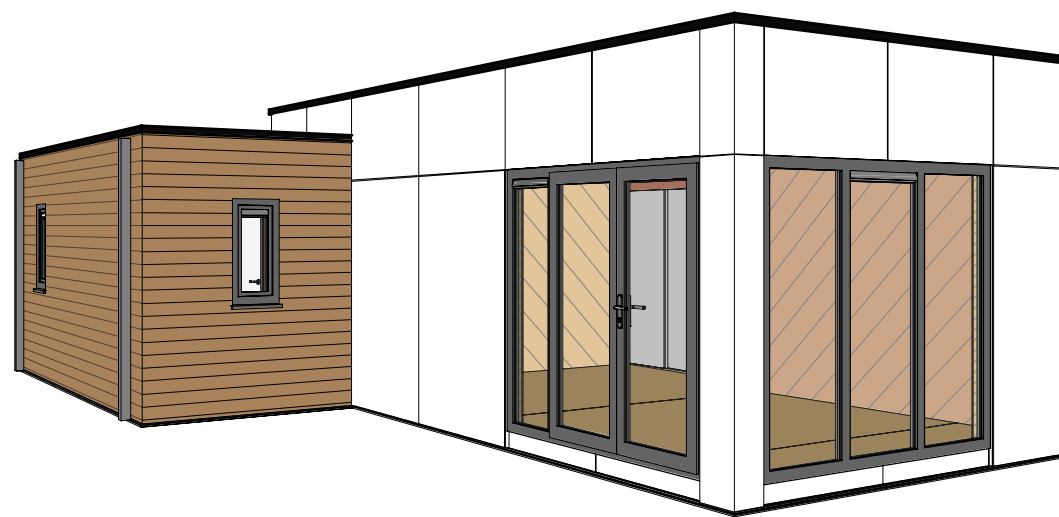

Impressie

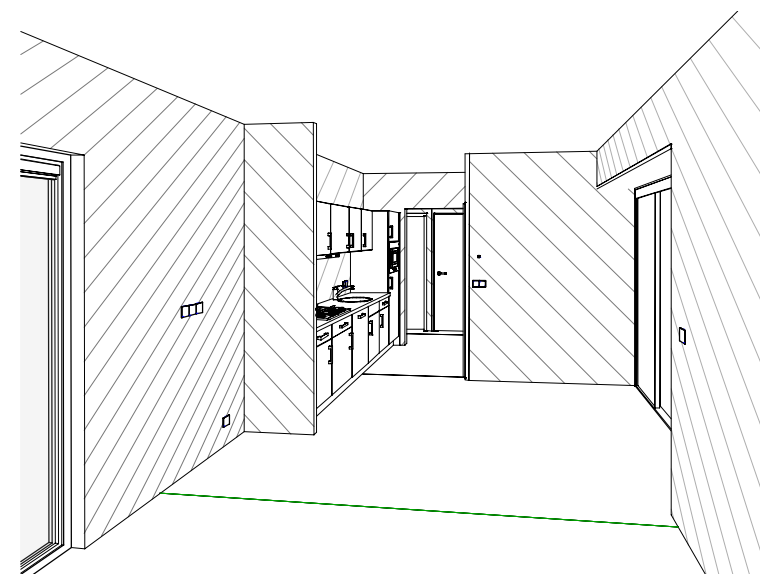

WANDERS MOBILE CHAETS | ETTENSEWEG 57 | 7071 AB | NEDERLAND | INFO@WANDERS-CHAETS.NL | WWW.WANDERS-CHAETS.NL

Omschrijving:

## Gevels

Model: Breedyun Twin 3slk      Uitvoering: rechts      Besteknummer: 1250

Project: SeaPromotion BVBA

Bestemming:

Opdrachtgever:

Vloermaat: 11.000 x 4.845mm      2: 5.300 x 2.245mm

Getekend: WVB      Gewijzigd:      Gewijzigd:


Datum: 16-03-2023      A: 19-10-2023      MFG      D:

Schaal:      B:      E:

Papierformaat:      C:      F:

Ordernummer:

## Breedyun Twin 3slk

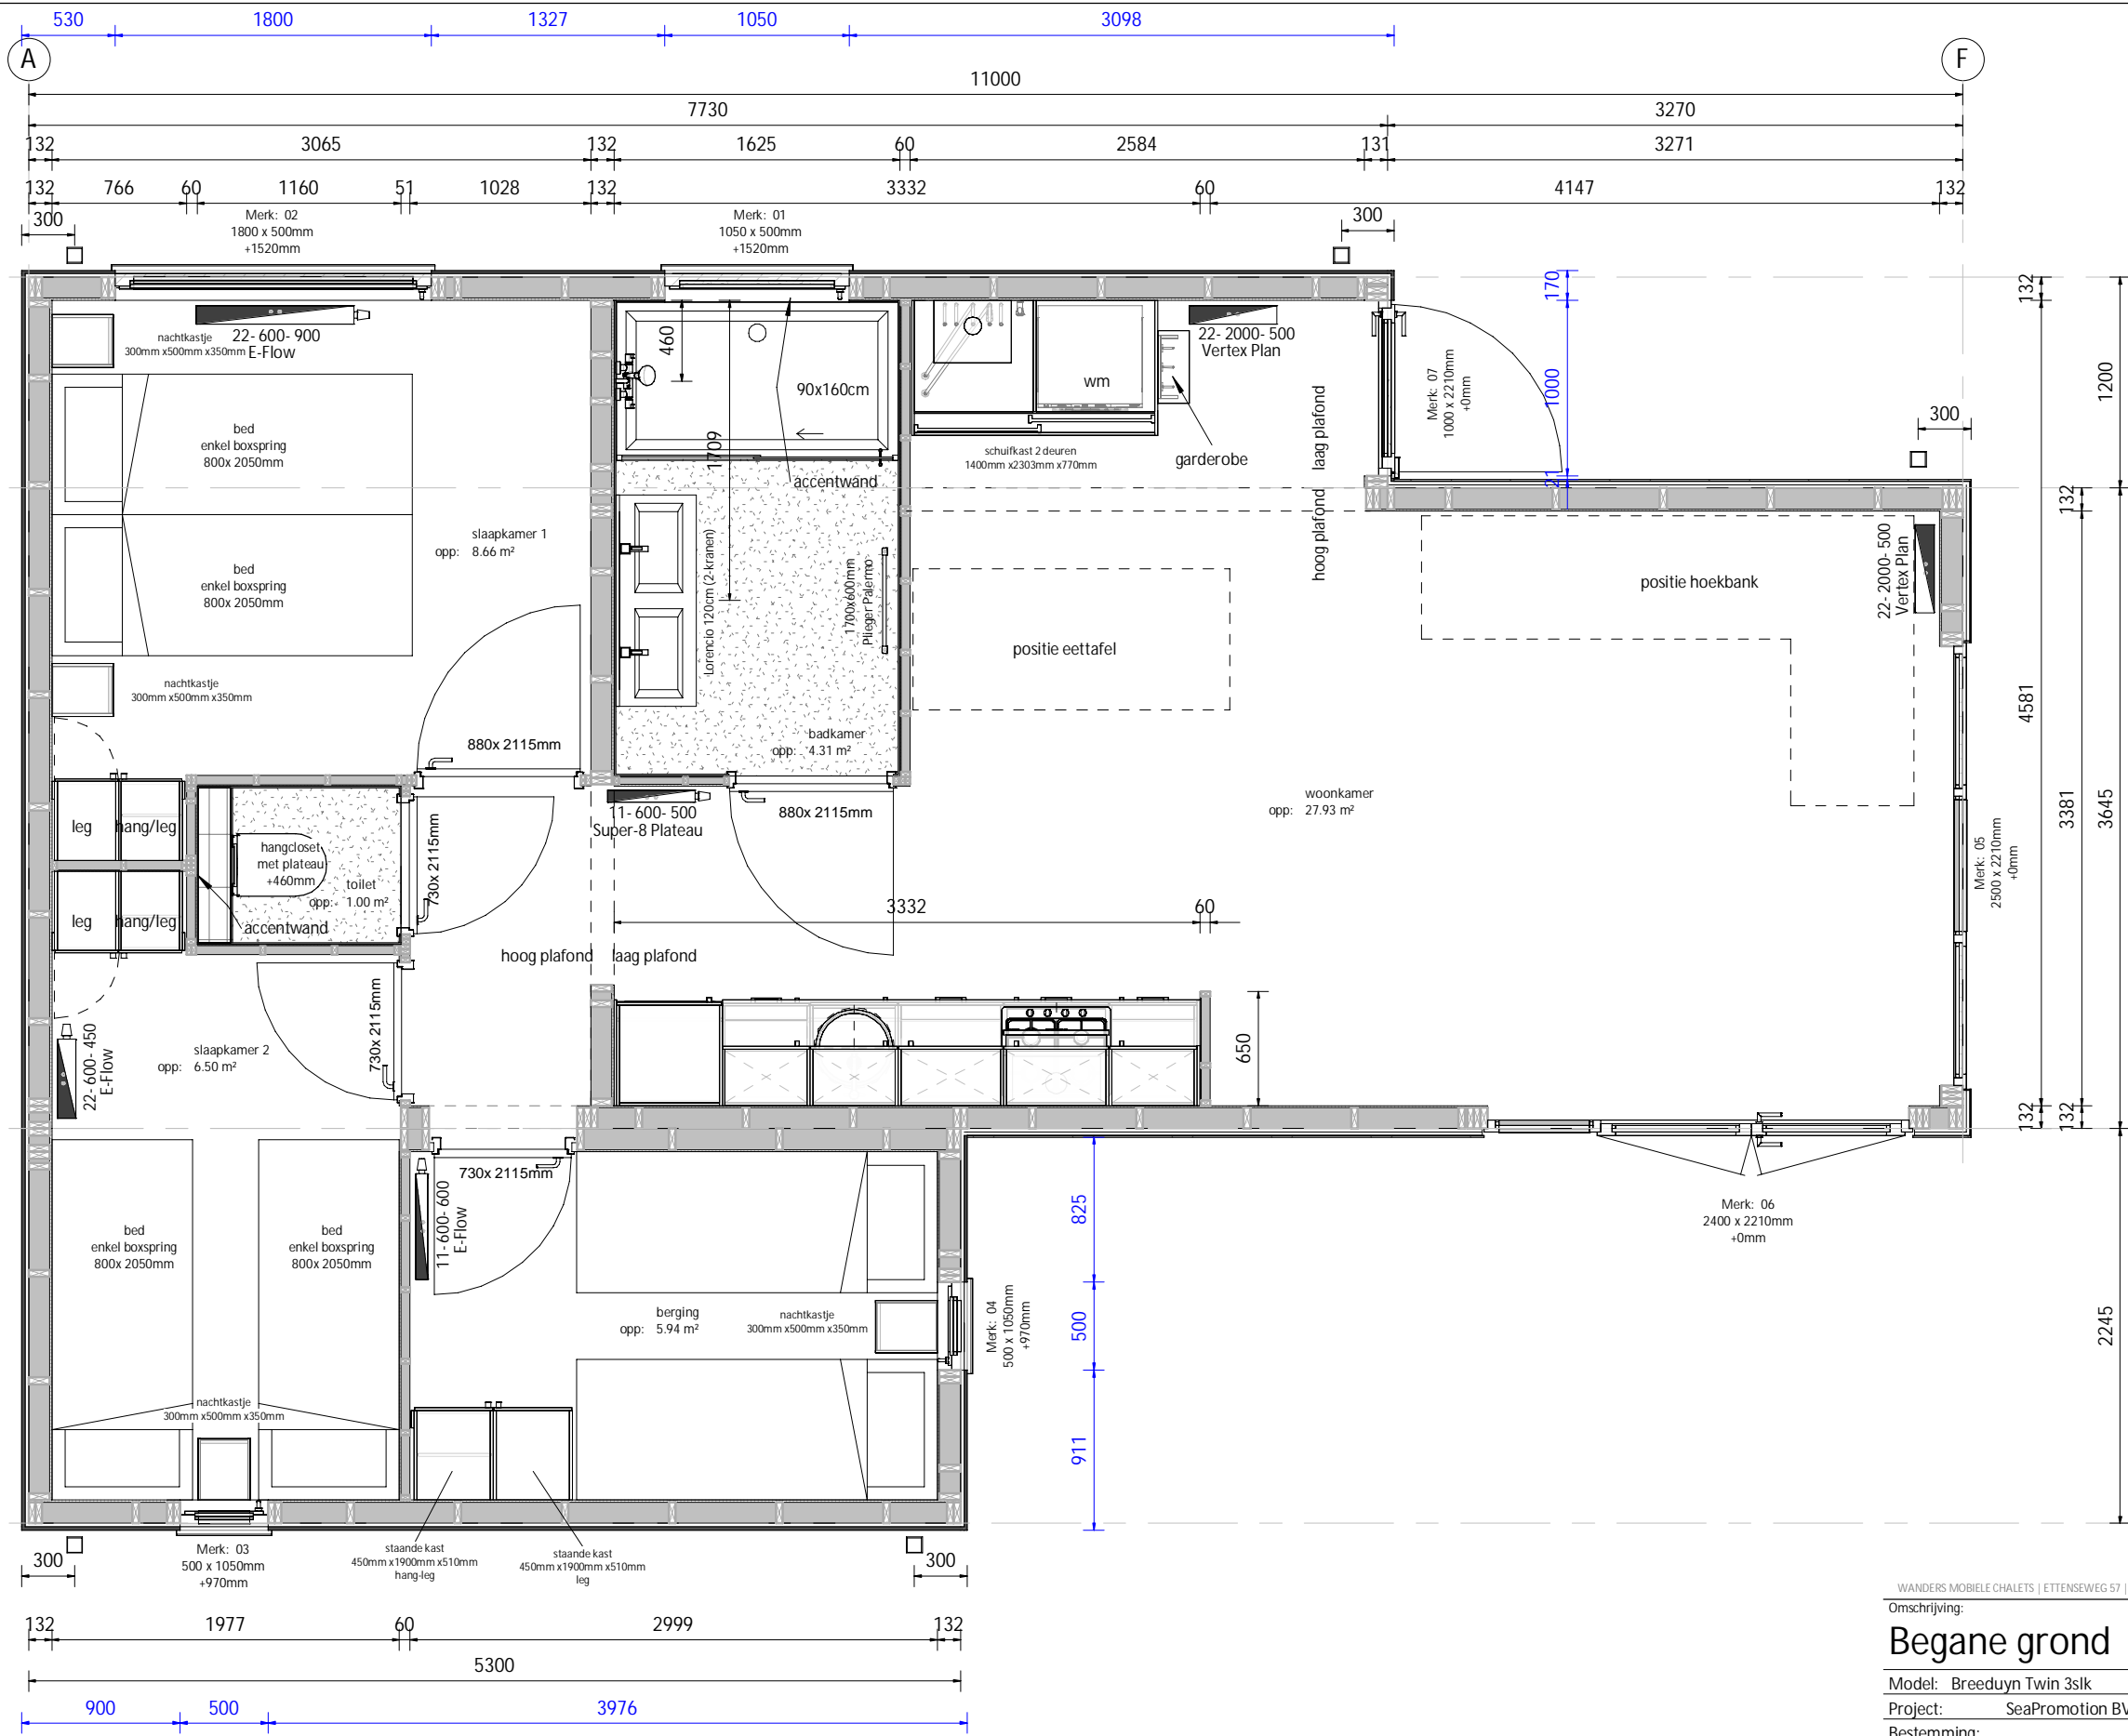

Let op: chalet t.b.v. België!



WANDERS MOBIELE CHALETS | ETTENSEWEG 57 | 7071 AB | NEDERLAND | INFO@WANDERS-CHALETS.NL | WWW.WANDERS-CHALETS.NL

Omschrijving:

## Begane grond

Model: Breeduyn Twin 3slk      Uitvoering: rechts      Besteknummer: 1250

Project: SeaPromotion BVBA

Bestemming:

Opdrachtgever:

Vloermaat: 11.000 x 4.845mm      2: 5.300 x 2.245mm

Getekend: WVB

Gewijzigd:

Gewijzigd:

Datum: 16-03-2023

A: 19-10-2023

MFG

D:

Schaal:

B:

E:


Papiermaat: A3

C:

F:

Ordernummer:

## Breeduyn Twin 3slk

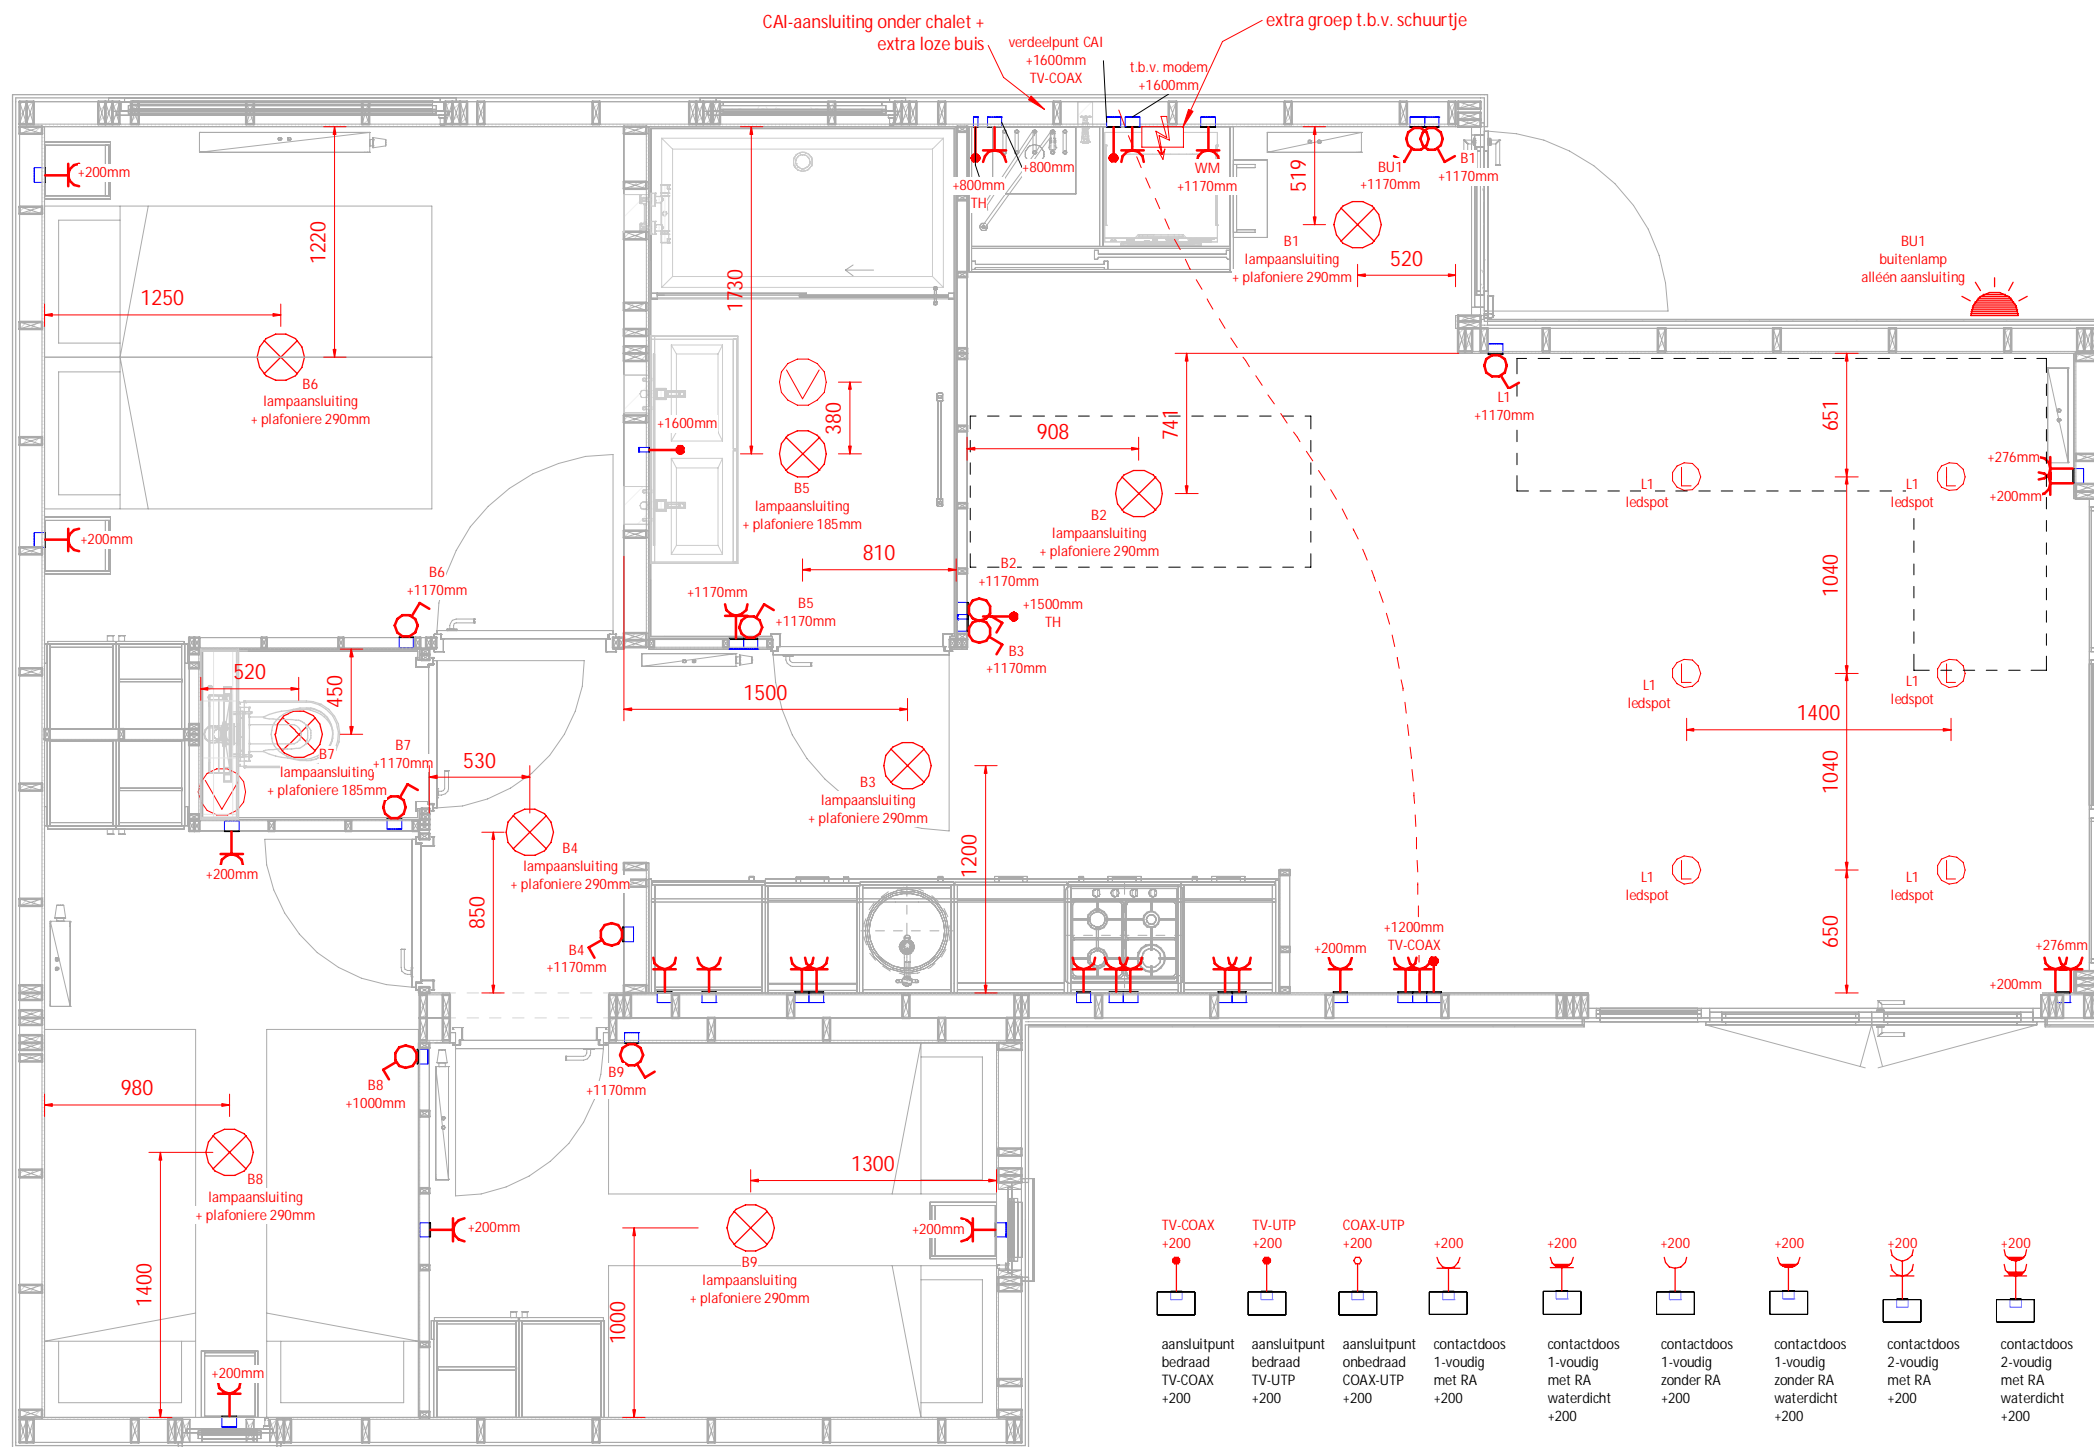

aansluitpunt bedraad TV-COAX +200	aansluitpunt bedraad TV-UTP +200	aansluitpunt onbedraad COAX-UTP +200	contactdoos 1-voudig met RA +200	contactdoos 1-voudig met RA waterdicht +200	contactdoos 1-voudig zonder RA +200	contactdoos 1-voudig zonder RA waterdicht +200	contactdoos 2-voudig met RA +200	contactdoos 2-voudig met RA waterdicht +200	contactdoos 2-voudig zonder RA +200	contactdoos 2-voudig zonder RA waterdicht +200

kruisschakelaar 1-polig +1170	schakelaar 1-polig +1170	schakelaar 1-polig +1170	dimmer 1-polig +1170	serieschakelaar 1-polig +1170	trekshakelaar 1-polig +1170	wisselschakelaar 1-polig +1170	wisselschakelaar 2-polig +1170	wisselschakelaar 2-polig +1170

groepenkast 1-fase/3-fase	badkamer/ toilet ventilator	rookmelder	buitenlamp- aansluiting geschakeld	halogeenspot geschakeld	ledspot geschakeld	lampaansluiting geschakeld

Let op: chalet t.b.v. België!



WANDERS MOBIELE CHALETS | ETTENSEWEG 57 | 7071 AB | NEDERLAND | INFO@WANDERS-CHALETS.NL | WWW.WANDERS-CHALETS.NL

## Begane grond elektra

Model: Breeduyn Twin 3slk      Uitvoering: rechts      Besteknummer: 1250

Project: SeaPromotion BVBA

Bestemming:

Opdrachtgever:

Vloermaat: 11.000 x 4.845mm      2: 5.300 x 2.245mm

Getekend: WVVB      Gewijzigd:      Gewijzigd:

Datum: 16-03-2023      A: 19-10-2023      MFG      D:


Schaal: B:      E:

Papierformaat: C:      F:


Ordernummer:

## Breeduyn Twin 3slk

De maatvoering van de elektra-aansluiting in wanden en plafonds kunnen in werkelijkheid afwijken van de maatvoering die getoond wordt op de tekening. De afwijking kan ontstaan door constructieve samenhang van wanden, vloeren en plafonds.

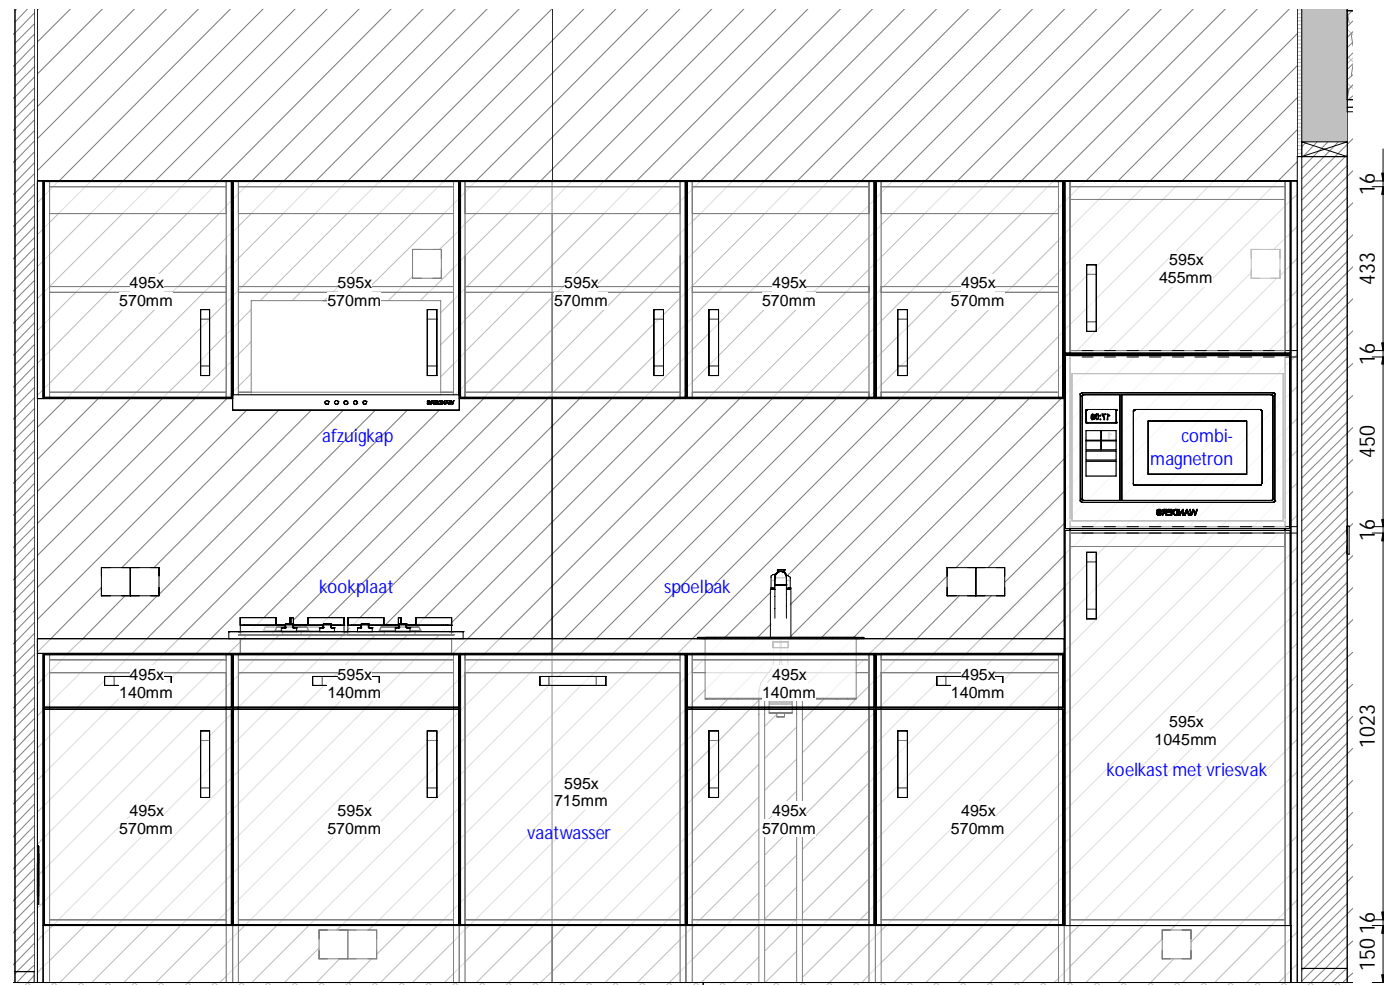

P- Keuken vooraanzicht  
 schaal: 1 : 20

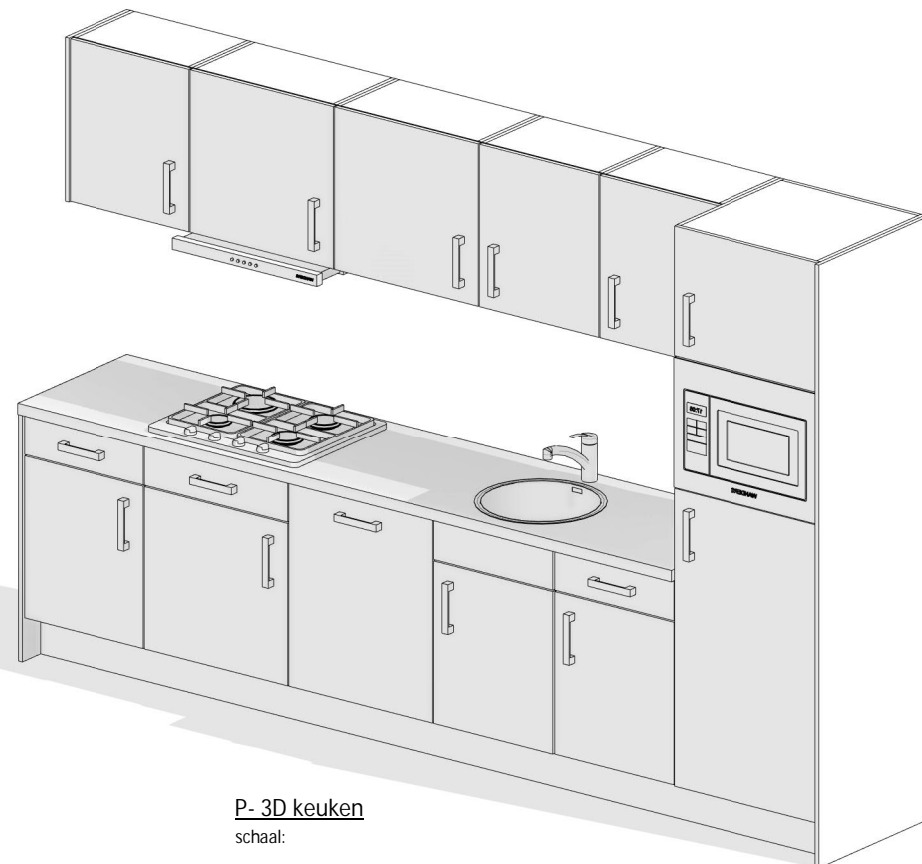

P- 3D keuken  
 schaal:

Het uiterlijk van de getekende apparatuur kan afwijken van de werkelijk geplaatste apparatuur. De tekening geeft alleen een werkelijk beeld van de plaatsing.

009_keukenfrontjes		
Aantal	Hoogte	Breedte
3	140	495
6	570	495
1	140	595
1	455	595
3	570	595
1	715	595
1	1045	595
16		

Let op: chalet t.b.v. België!



WANDERS MOBILE CHALETS | ETTENSEWEG 57 | 7071 AB | NEDERLAND | INFO@WANDERS-CHALETS.NL | WWW.WANDERS-CHALETS.NL

Omschrijving:

## Keuken

Model: Breedyun Twin 3slk      Uitvoering: rechts      Besteknummer: 1250

Project: SeaPromotion BVBA

Bestemming:

Opdrachtgever:

Vloermaat: 11.000 x 4.845mm      2: 5.300 x 2.245mm

Getekend: WVB      Gewijzigd:      Gewijzigd:

Datum: 16-03-2023      A: 19-10-2023      MFG      D:

Schaal:      B:      E:

Papierformaat:      C:      F:

Ordernummer:

## Breedyun Twin 3slk