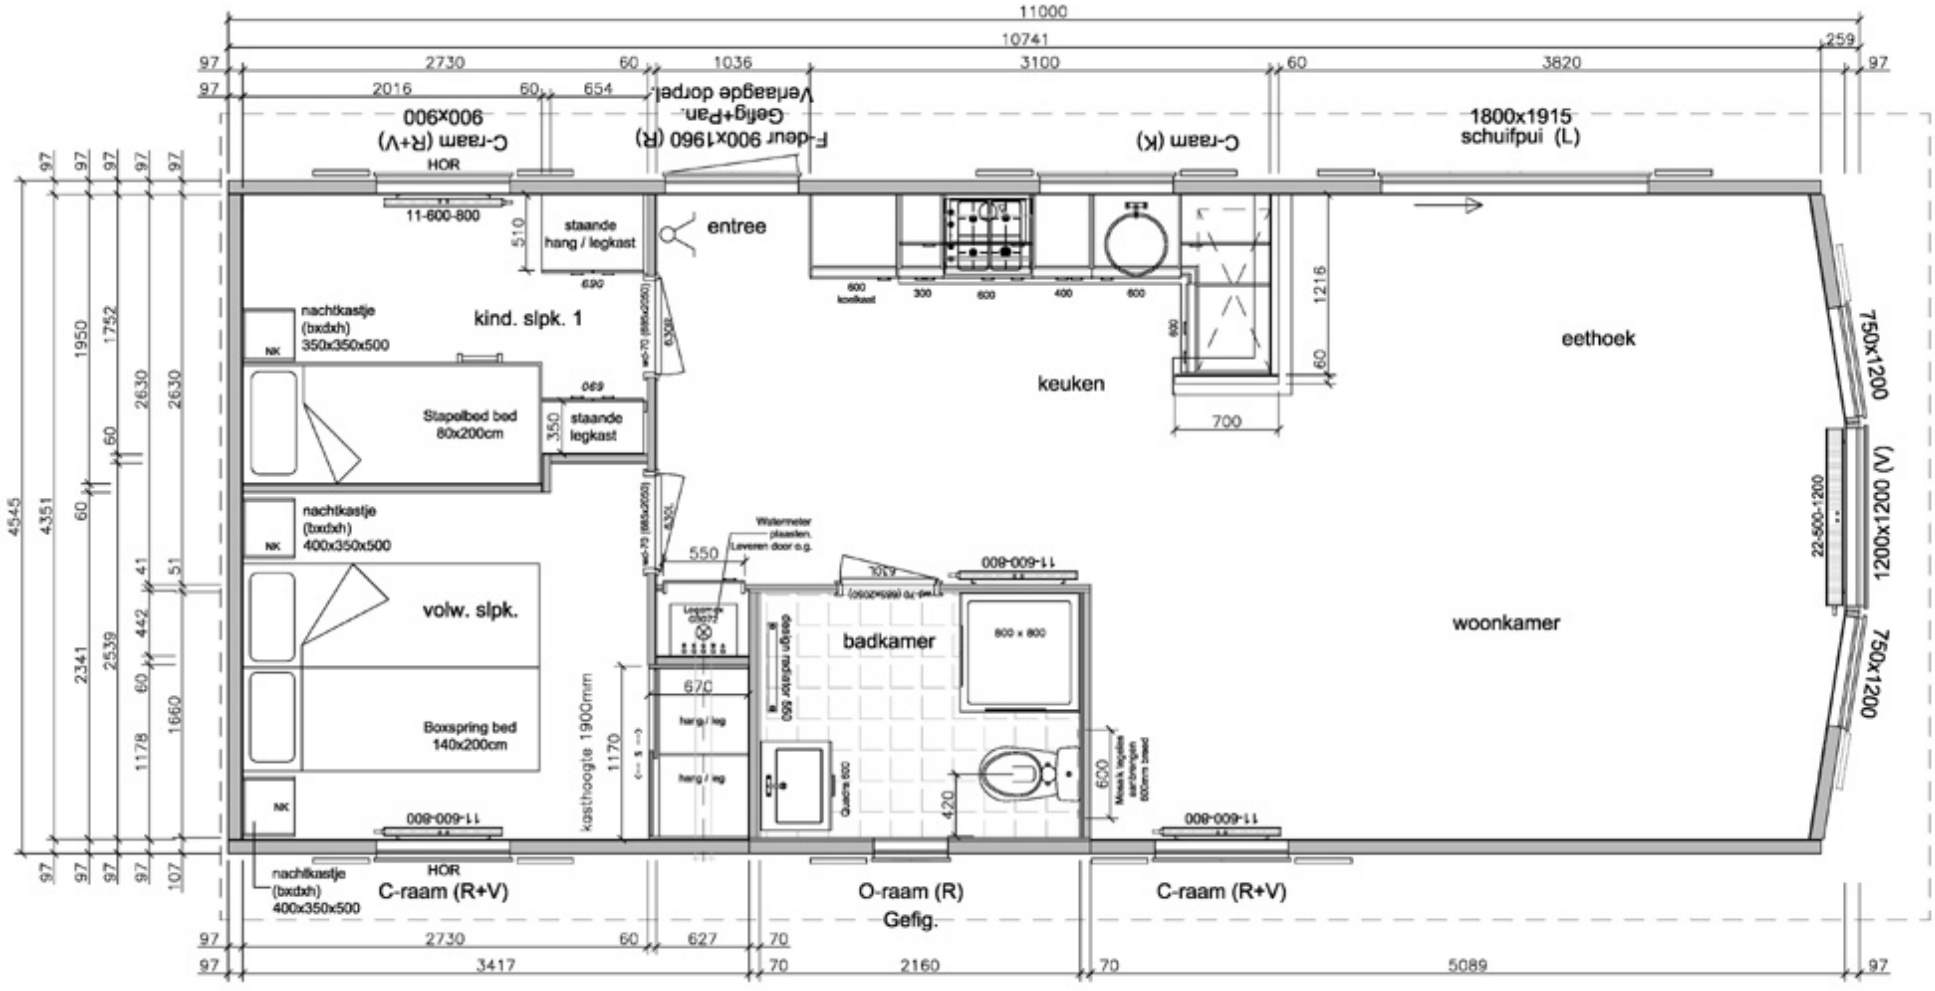
11000
10741
259
97
2730
60
1036
3100
60
3820
97
2016
60
654
Verlaagde dorpel
C-raam (R+V)
900x900
F-deur 900x1960 (R)
Gefg+Pan.
C-raam (K)
1800x1915
schuifpui (L)
HOR
11-600-800
510
staande
hang / legkast
entree
nachtkastje
(bxdxh)
350x350x500
NK
kind. slpk. 1
Stapelbed bed
80x200cm
350
staande
legkast
nachtkastje
(bxdxh)
400x350x500
volw. slpk.
Boxspring bed
140x200cm
keuken
1216
60
700
eethoek
750x1200
(A) 2000x1200
22-500-1200
woonkamer
750x1200
Watermeter
plaatsen.
Leveren door o.g.
550
badkamer
800 x 800
670
hang / leg
420
600
kapthoogte 1900mm
1170
4545
4351
1950
1752
2630
2630
2341
2539
1660
1178
442
41
51
60
107
2730
60
627
70
3417
2160
5089
C-raam (R+V)
O-raam (R)
Gefig.
C-raam (R+V)