


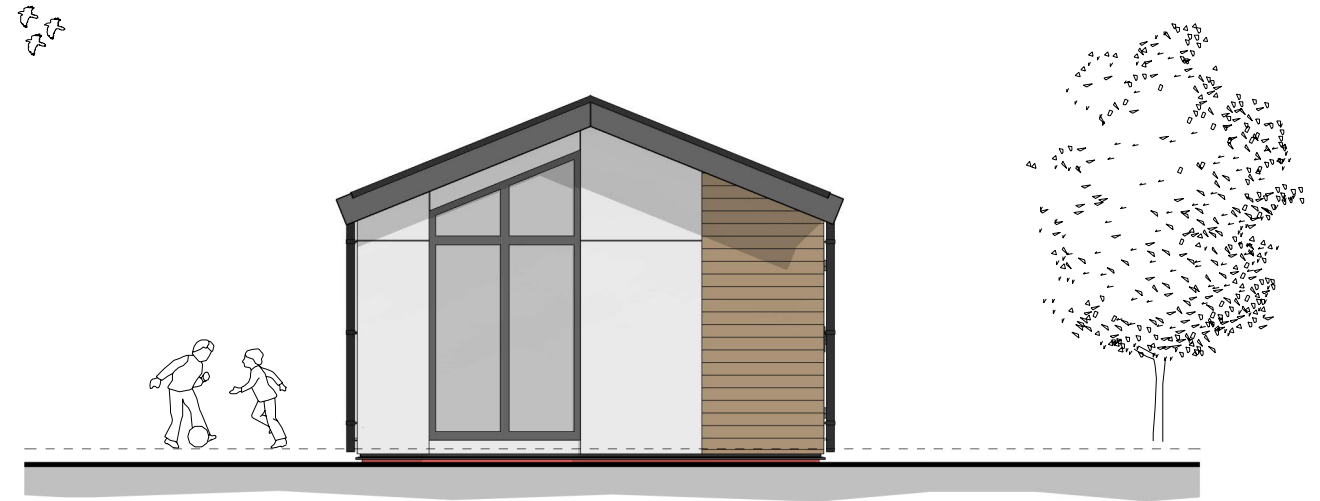


VOORGEVEL



RECHTERZIJGEVEL




ACHTERGEVEL

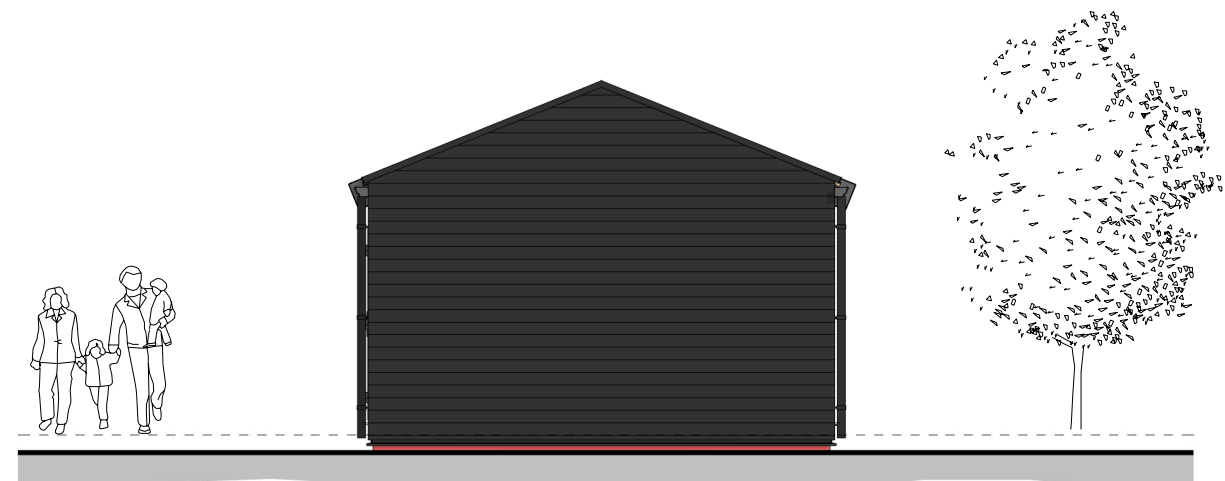

LINKERZIJGEVEL

Starthoogte gevelbekleding:
O.k. lekdoorpel is o.k. vloer
Hoge instap

Let op !
Chalet t.b.v. België

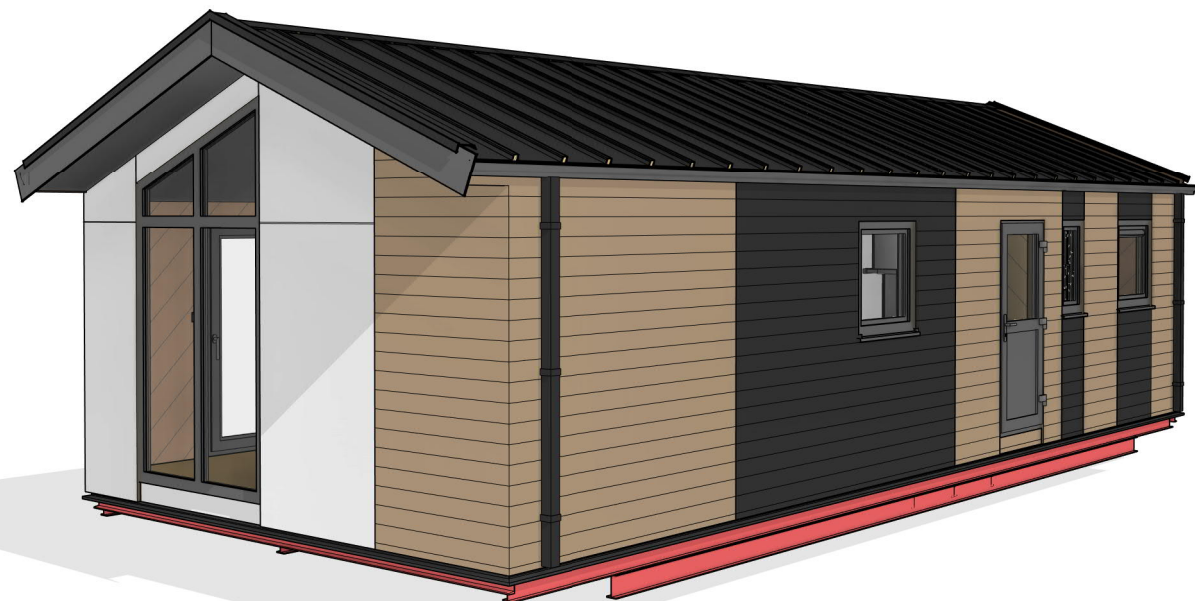

WANDERS MOBILE CHALETS | ETTENSEWEG 57 | 7071 AB | NEDERLAND | INFO@WANDERS-CHALETS.NL | WWW.WANDERS-CHALETS.NL


Omschrijving:

Gevels


Model:	Punt E 51 2sik type A - trespa	Uitvoering:	Rechts	Besteknummer:	1254
Project:	Sea promotion				
Bestemming:	Kerlinga Park Bredene				
Opdrachtgever:	Demo				
Vloermaat:	10800 x 4545mm	2:			

Getekend:	MFG	Gewijzigd:		Gewijzigd:	
Datum:	19-03-2024	A:	27-03-2024	MFG	D:
Schaal:	1:75	B:			E:
Papierformaat:	A3	C:			F:
Ordernummer:					

Cha13112

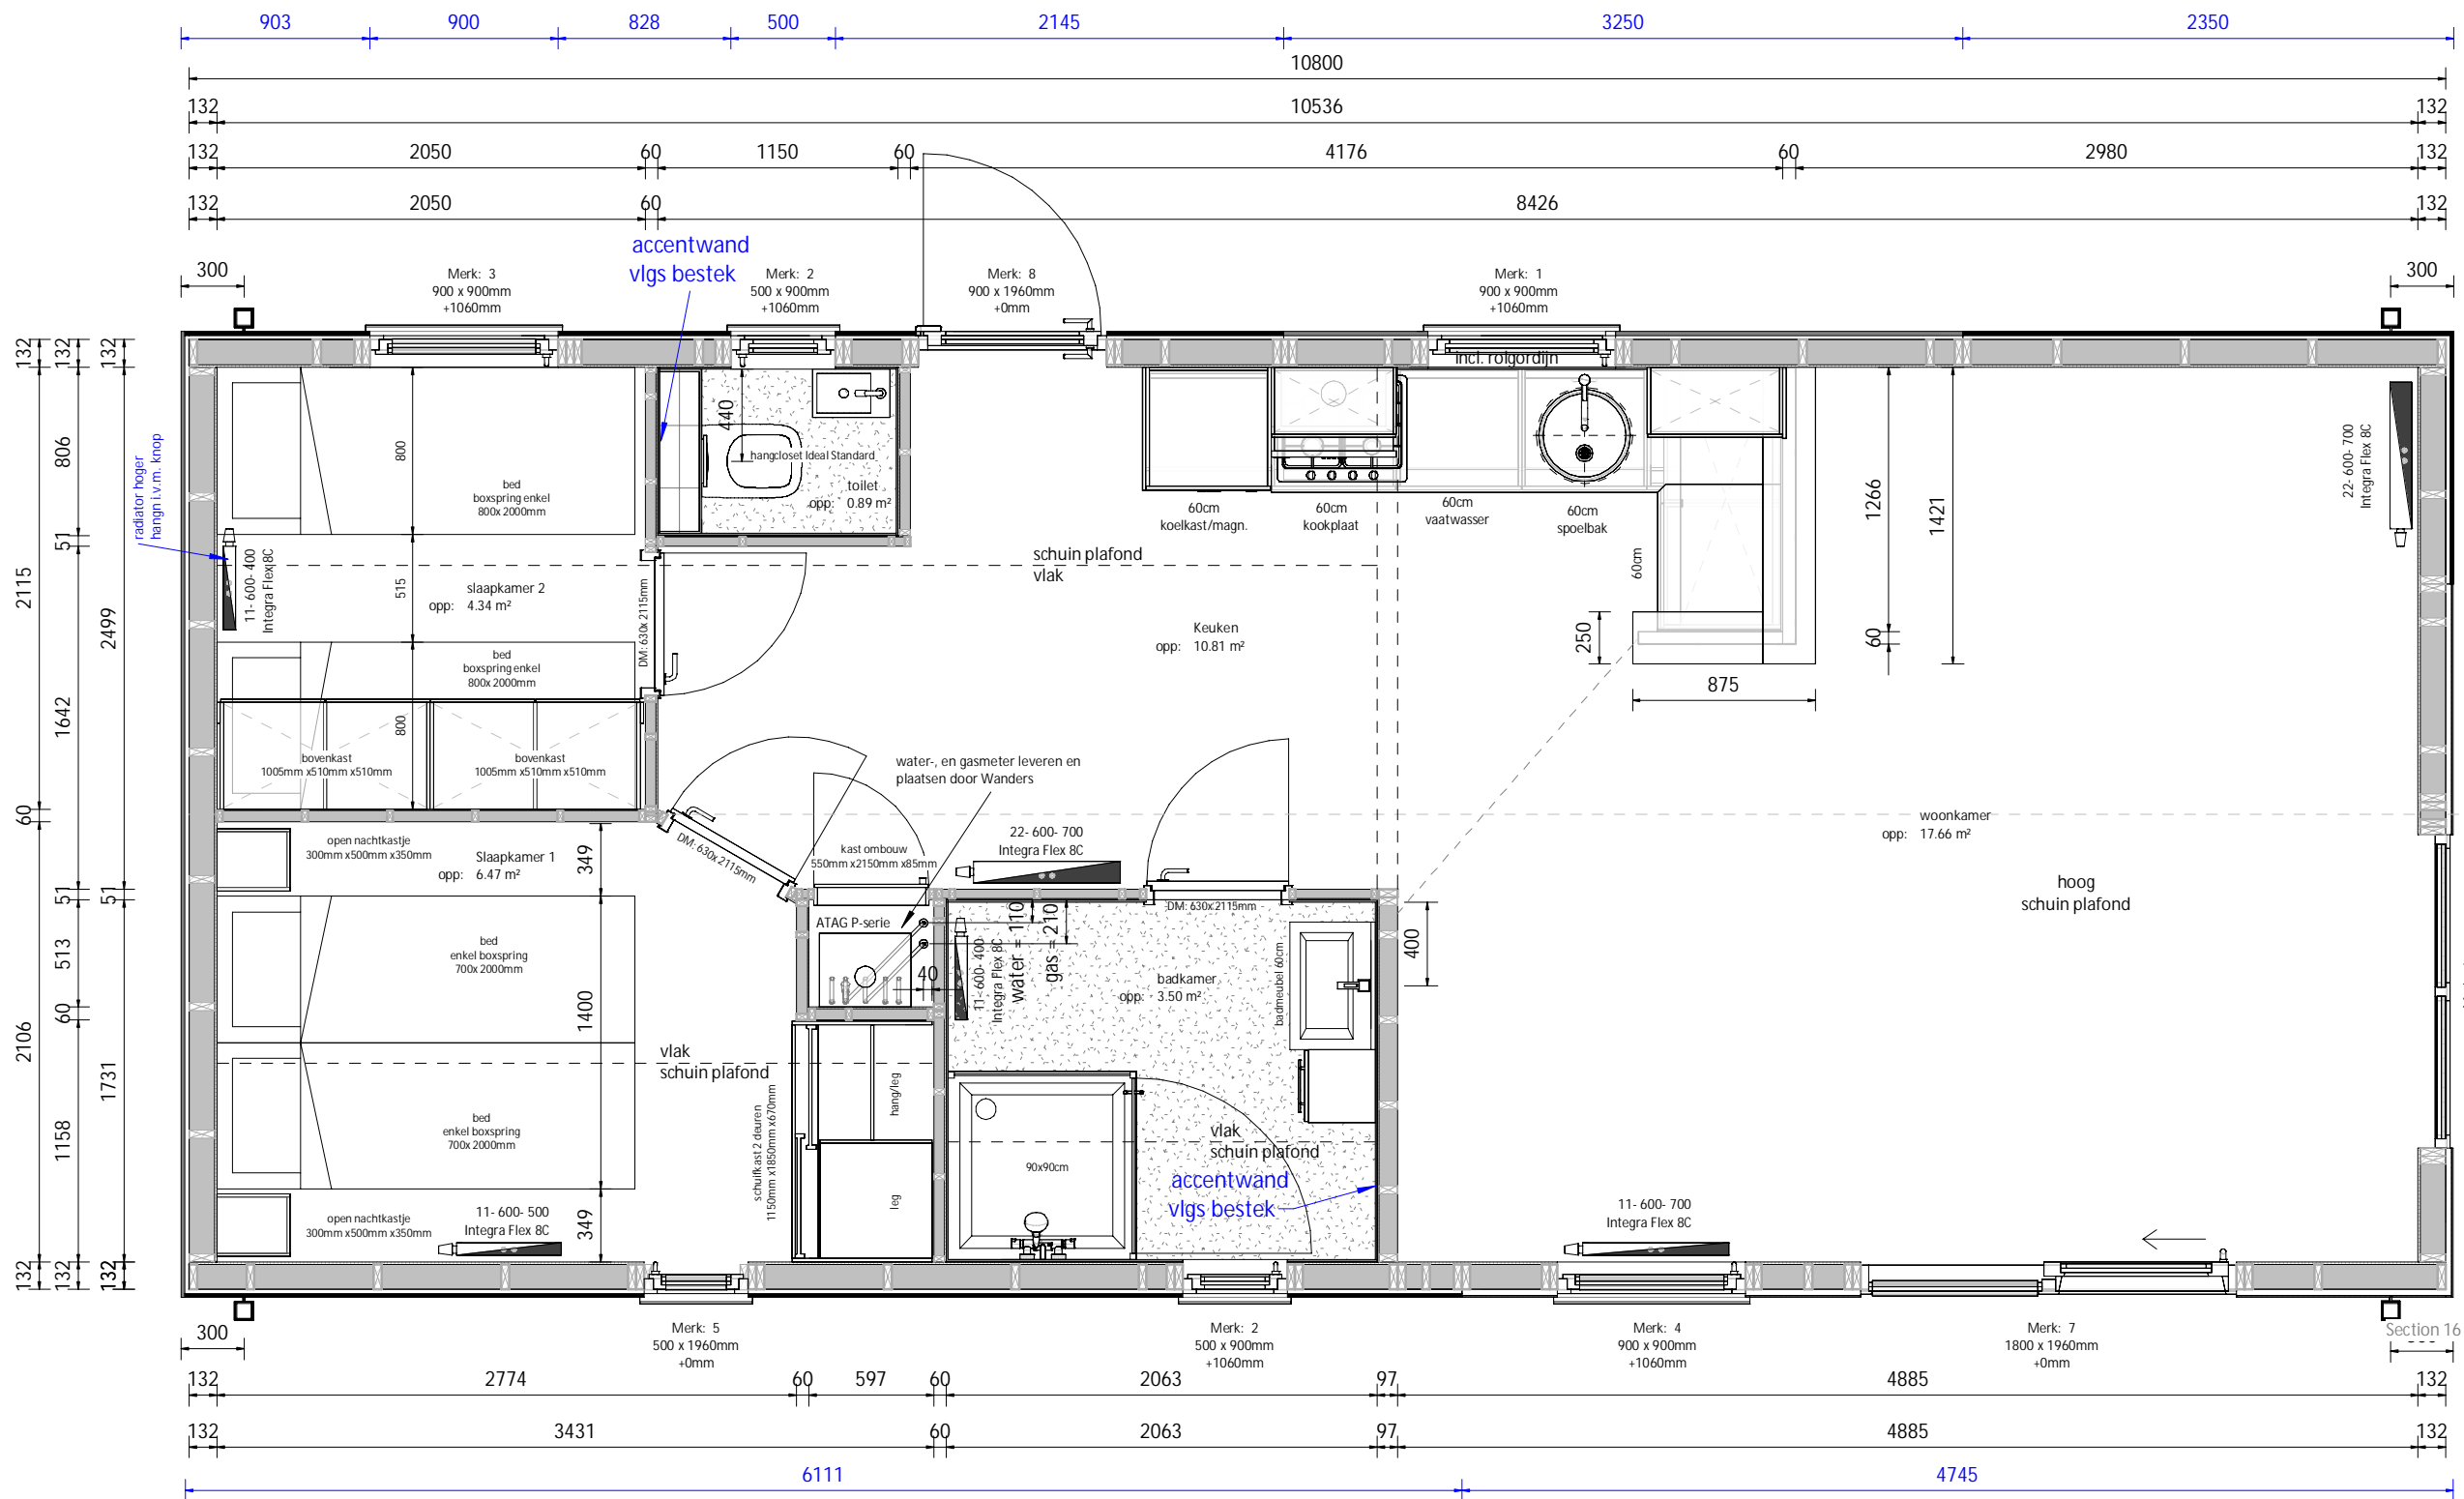

Section 16

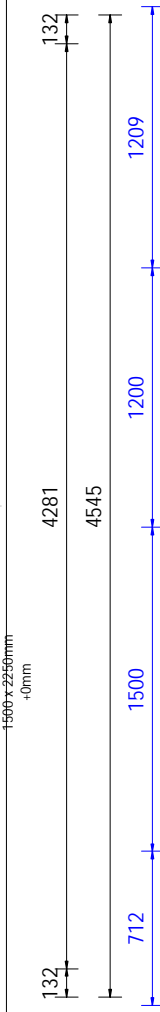


WANDERS MOBILE CHALETS | ETTENSEWEG 57 | 7071 AB | NEDERLAND | INFO@WANDERS-CHALET.NL | WWW.WANDERS-CHALET.NL

Omschrijving:


Begane grond

Model:	Punt E 51 2sik type A - trespa	Uitvoering:	Rechts	Besteknummer:	1254
Project:	Sea promotion				
Bestemming:	Kerlinga Park Bredene				
Opdrachtgever:	Demo				
Vloermaat:	10800 x 4545mm	2:			
Getekend:	MFG	Gewijzigd:		Gewijzigd:	
Datum:	19-03-2024	A:	27-03-2024	MFG	D:
Schaal:	1:35	B:		E:	
Papierformaat:	-	C:		F:	
Ordernummer:					

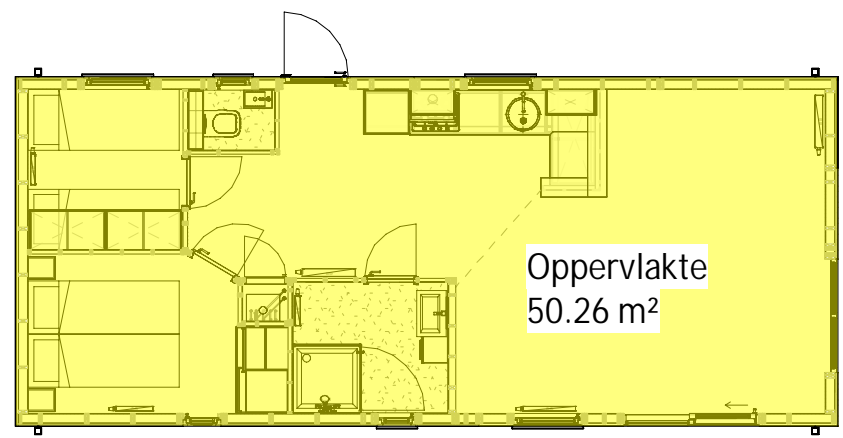

Oppervlakte
50.26 m²

Cha13112

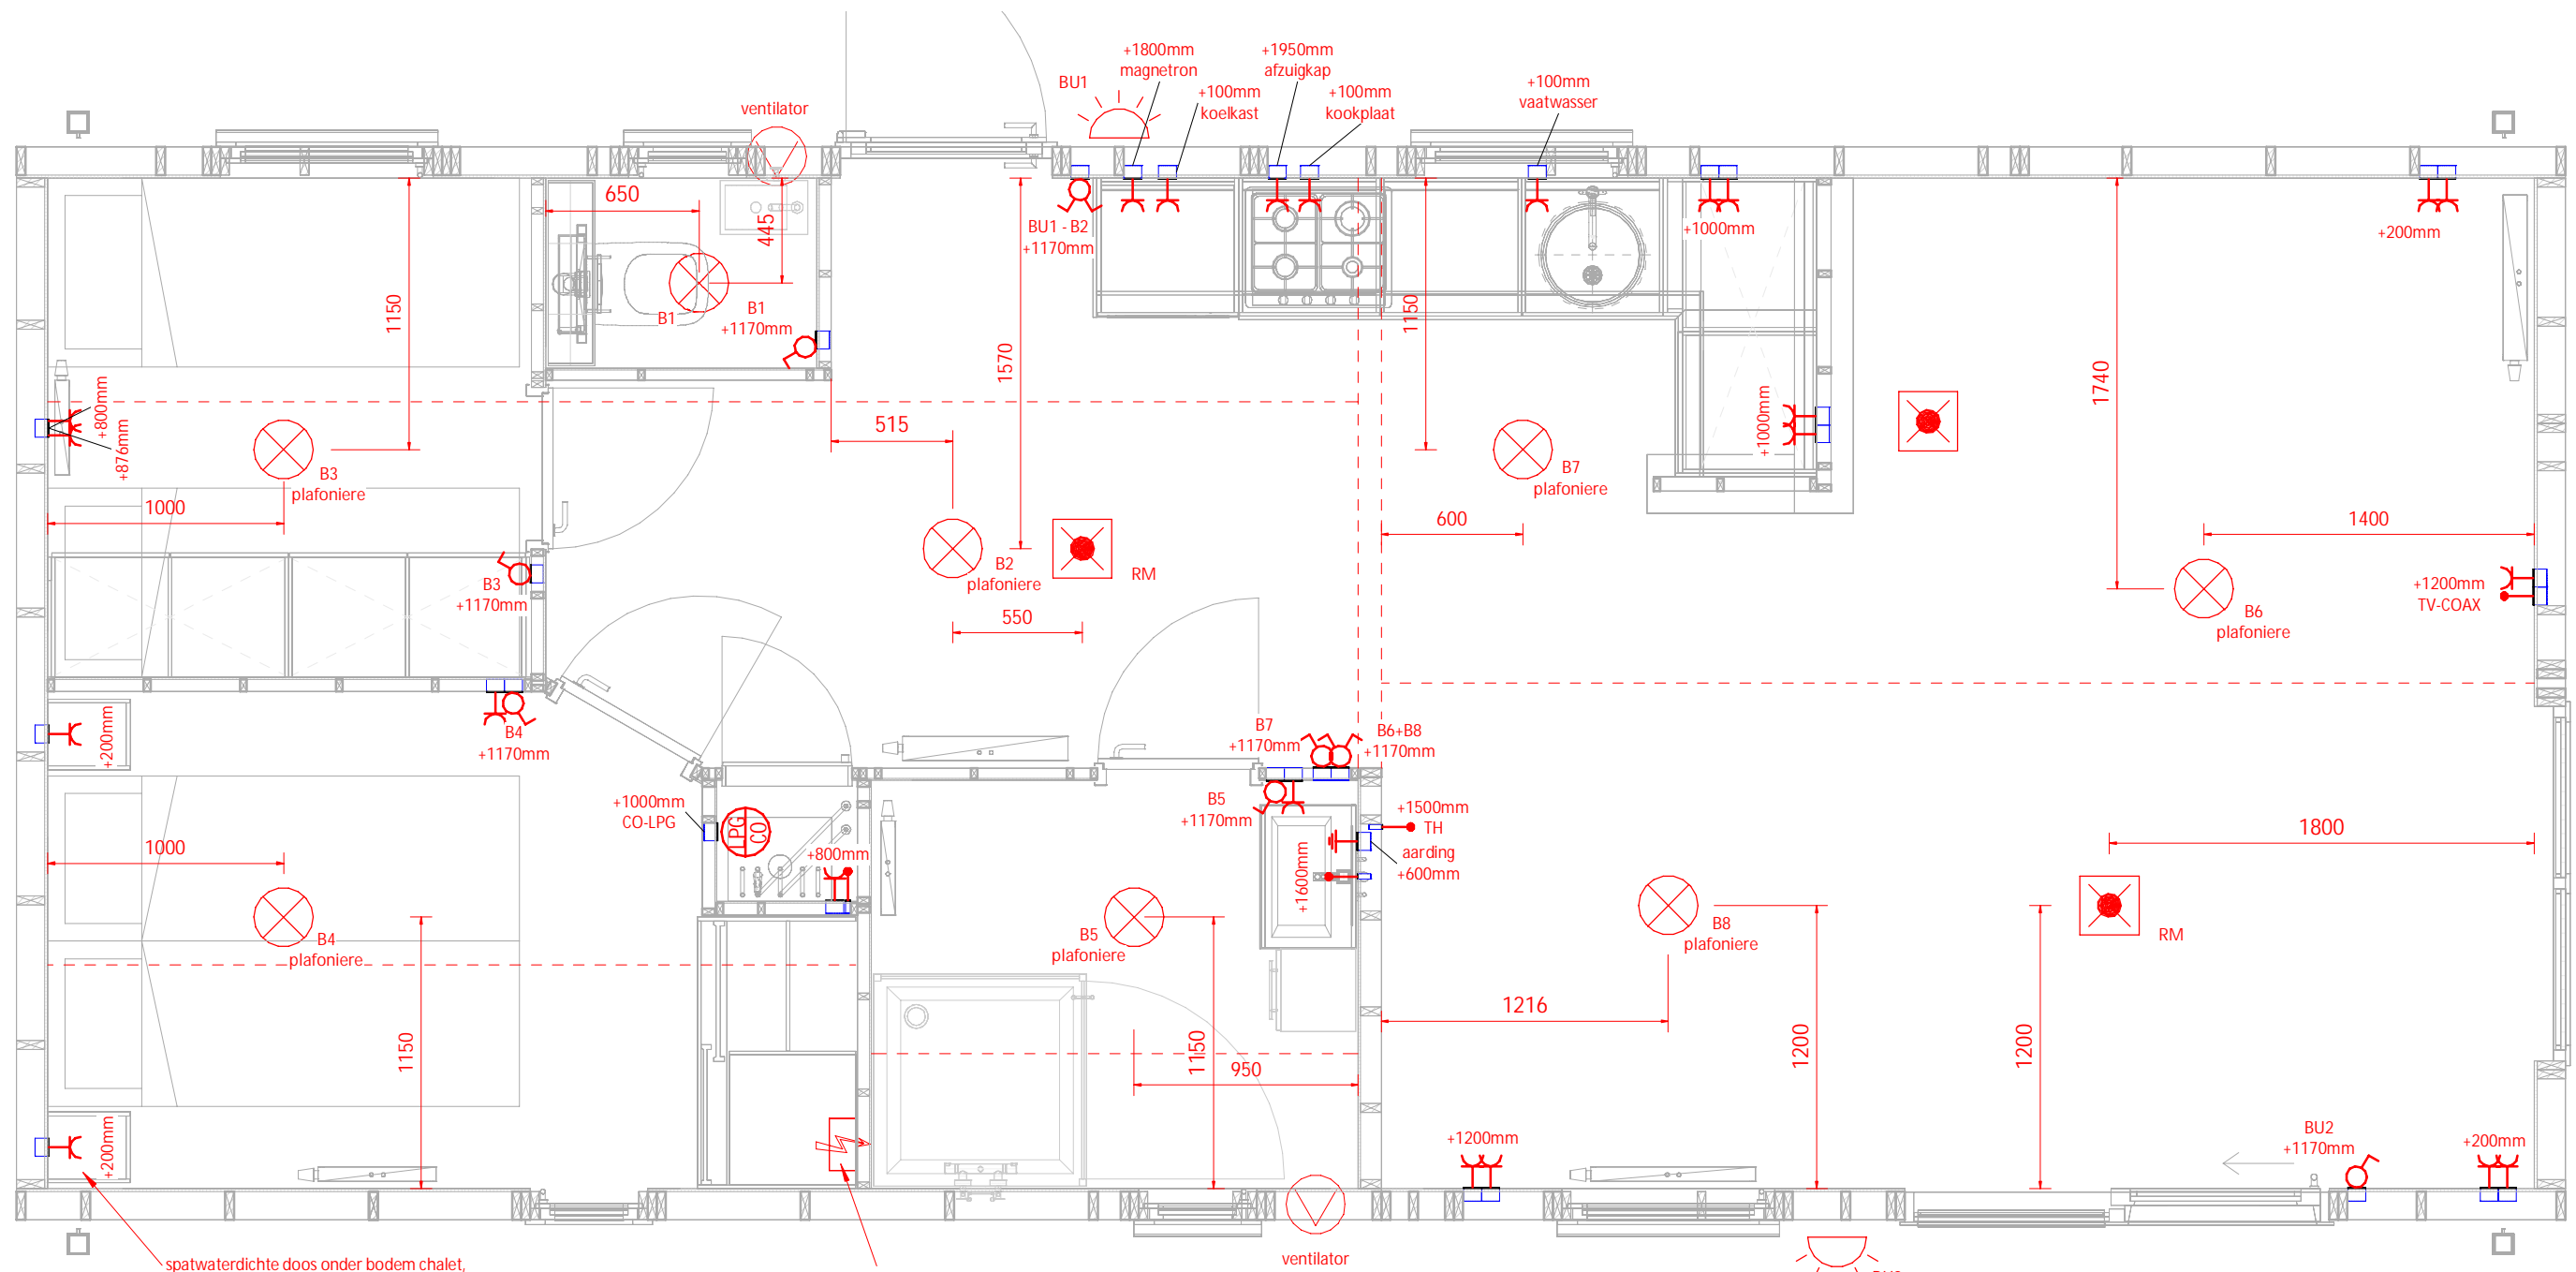

spatwaterdichte doos onder bodem chalet, t.b.v. aansluiting elektra van buiten naar binnen

Er wordt een stroomteller in de groepenkast geplaatst

Antenne aansluiting van de woonkamer hier uit laten komen.

Spatwaterdichte doos onder bodem chalet, t.b.v. schuurtje op aparte groep.

Bij de WCD's de aardpenen altijd naar boven monteren



aansluitpunt bedraad TV-COAX +200	aansluitpunt bedraad TV-LTP +200	aansluitpunt onbedraad COAX-UTP +200	aansluitpunt onbedraad USB +200	contactdoos 1-voudig met RA +200	contactdoos 1-voudig zonder RA waterdicht +200
kruisschakelaar 1-polig +1170	schakelaar 1-polig +1170	schakelaar 1-polig +1170	dimmer 1-polig +1170	serieschakelaar 1-polig +1170	treschakelaar 1-polig +1170	wisselschakelaar 1-polig +1170	wisselschakelaar 2-polig +1170	wisselschakelaar 2-polig +1170	wisselschakelaar 2-polig +1170	wisselschakelaar 2-polig +1170	wisselschakelaar 2-polig +1170
groepenkast 1-fase/3-fase	badkamer/toilet ventilator	rookmelder	buitenlamp-aansluiting geschakeld	halogeenspot geschakeld	ledspot geschakeld	lampaansluiting geschakeld	groepenkast 1-fase/3-fase	badkamer/toilet ventilator	rookmelder	buitenlamp-aansluiting geschakeld	halogeenspot geschakeld


WANDERS MOBILE CHALETS | ETTENSEWEG 57 | 7071 AB | NEDERLAND | INFO@WANDERS-CHALET.NL | WWW.WANDERS-CHALET.NL

Omschrijving:		
Model:	Punt E 51 2sik type A - trespa	Uitvoering: Rechts
Project:	Sea promotion	Besteknummer: 1254
Bestemming:	Kerlinga Park Bredene	
Opdrachtgever:	Demo	
Vloermaat:	10800 x 4545mm	2:




Getekend:	MFG	Gewijzigd:	Gewijzigd:
Datum:	19-03-2024	A:	27-03-2024
Schaal:	1:30	B:	MFG
Papierformaat:		C:	D:
Ordernummer:		E:	F:

Cha13112

De maatvoering van de elektra-aansluiting in wanden en plafonds kunnen in werkelijkheid afwijken van de maatvoering die getoond wordt op de tekening. De afwijking kan ontstaan door constructieve samenhang van wanden, vloeren en plafonds.

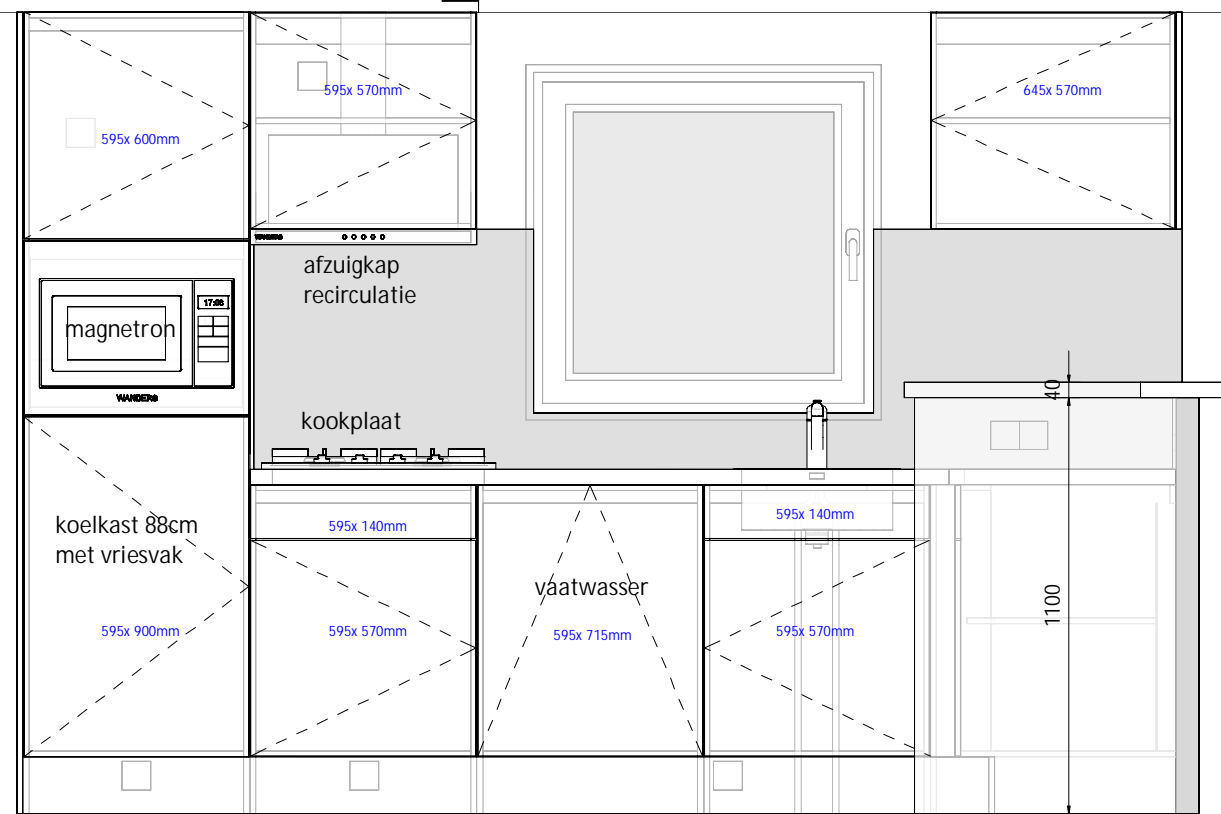

Fibo trespo tot onderkant bovenkastjes

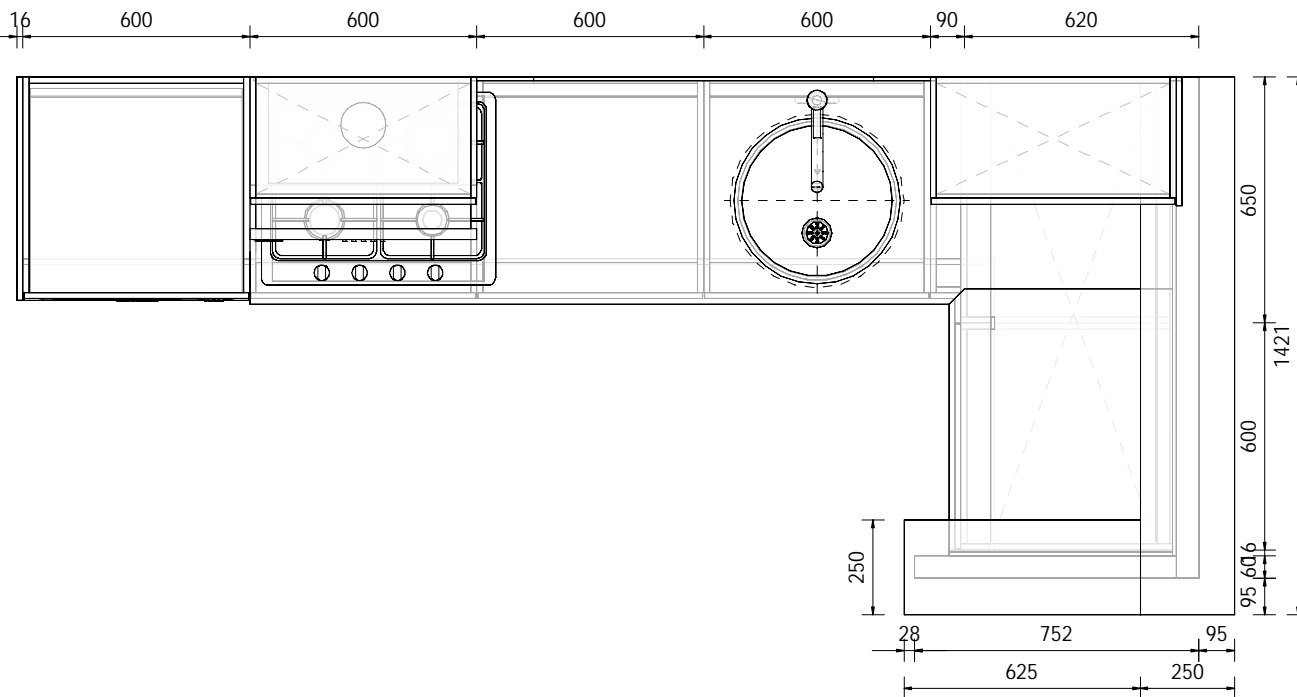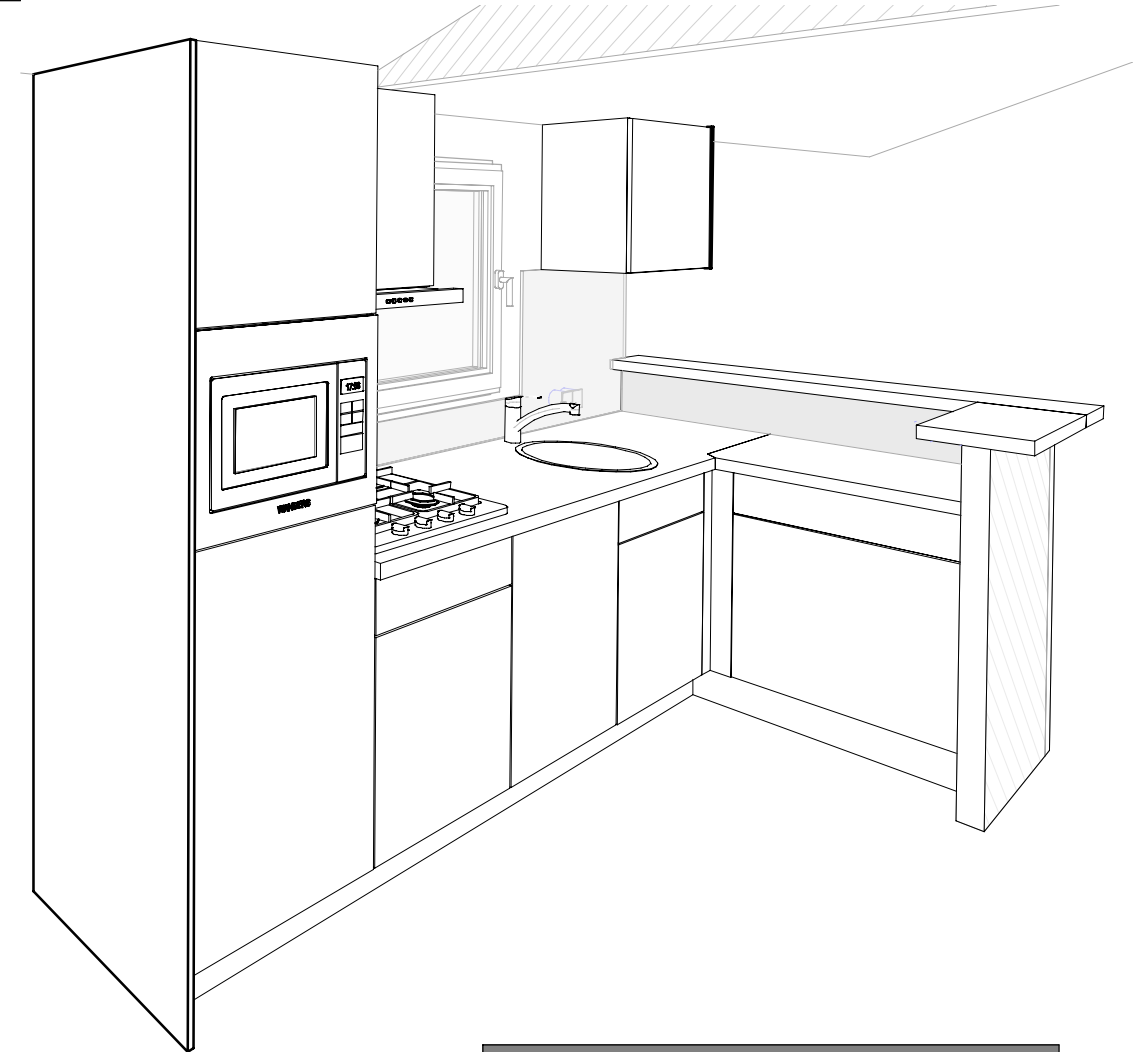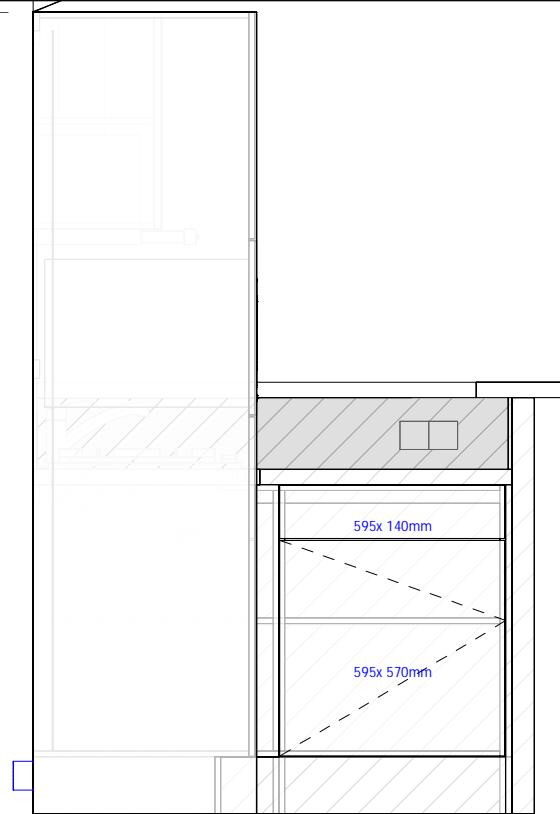

009_keukenfrontjes		
Aantal	Hoogte	Breedte
3	140	595
4	570	595
1	600	595
1	715	595
1	900	595
1	570	645
11		



WANDERS MOBIELE CHALETS | ETTENSEWEG 57 | 7071 AB | NEDERLAND | INFO@WANDERS-CHAELTS.NL | WWW.WANDERS-CHAELTS.NL

Omschrijving:

Keuken

Model: Punt E 51 2sik type A - trespa Uitvoering: Rechts Besteknummer: 1254

Project: Sea promotion

Bestemming: Kerlinga Park Bredene

Opdrachtgever: Demo

Vloermaat: 10800 x 4545mm 2:

Getekend: MFG Gewijzigd: Gewijzigd:

Datum: 19-03-2024 A: 27-03-2024 MFG D:

Schaal: B: E:

Papierformaat: C: F:

Ordernummer:

Cha13112

Het uiterlijk van de getekende apparatuur kan afwijken van de werkelijk geplaatste apparatuur. De tekening geeft alleen een werkelijk beeld van de plaatsing.