



VOORGEVEL



RECHTERZIJGEVEL

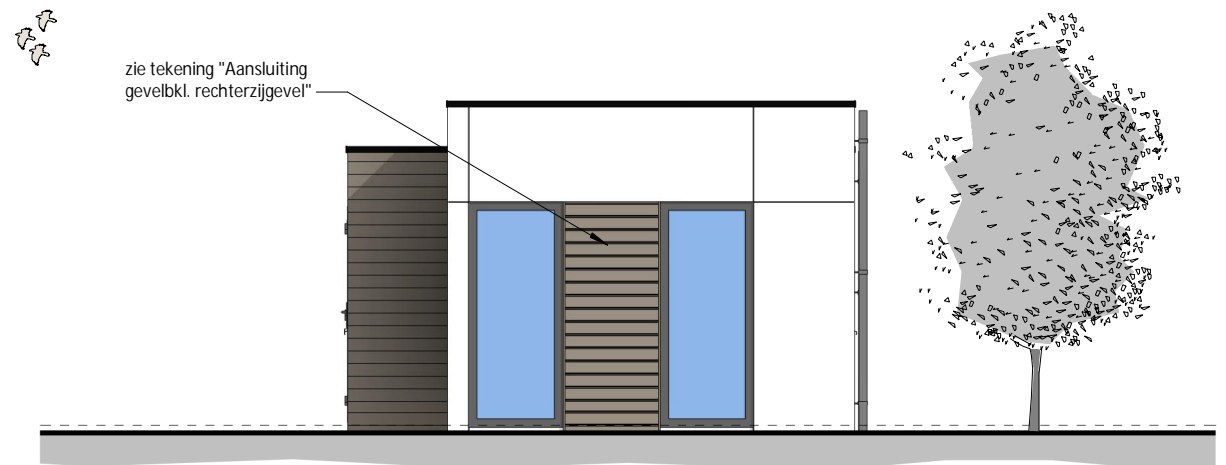

ACHTERGEVEL

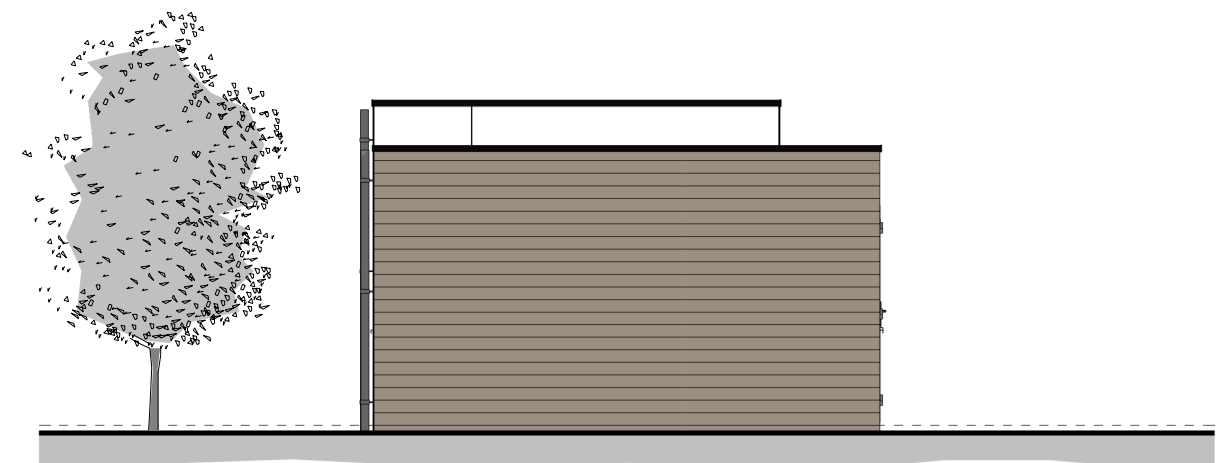


LINKERZIJGEVEL


Let op: chalet t.b.v. België!

Let op!
Entreeduren met
verlaagde dorpel

Let op!
Aangepaste starthoogte
gevelbekleding

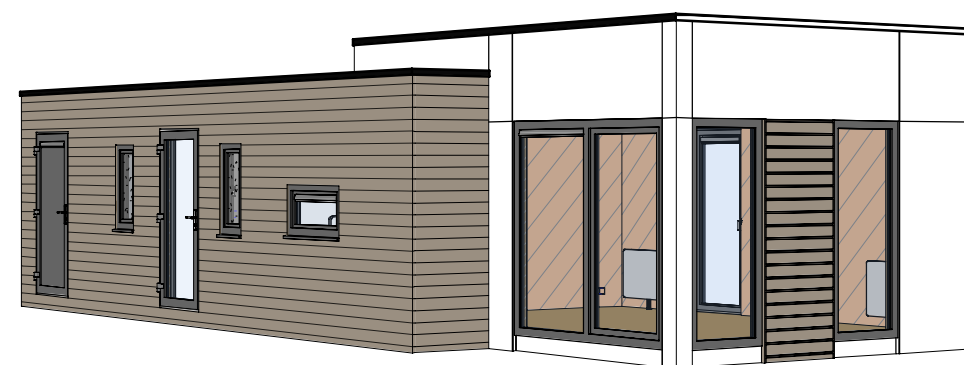

IMPRESSIE 1

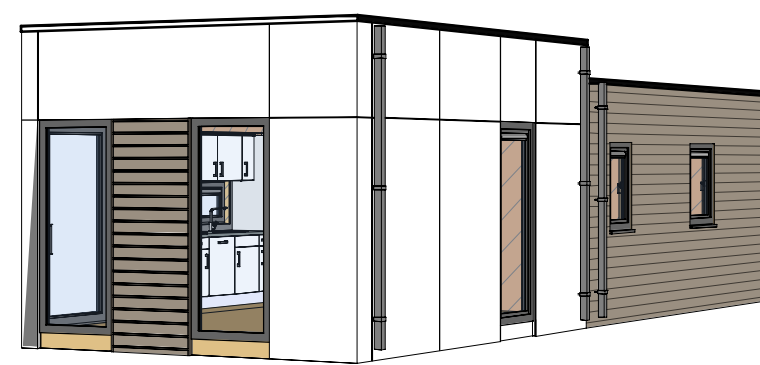

IMPRESSIE 2




WANDERS MOBILE CHALETS | ETTENSEWEG 57 | 7071 AB | NEDERLAND | INFO@WANDERS-CHALETS.NL | WWW.WANDERS-CHALETS.NL

Omschrijving:


Gevels

Model: Breedyun-E 63 2slk	Uitvoering: Links	Besteknummer: 1251
Project: SeaPromotion BVBA		
Bestemming:		
Opdrachtgever:		
Vloermaat: 12.600 x 3.945/4.945mm	2:	
Getekend: WVB	Gewijzigd:	Gewijzigd:
Datum: 24-08-2023	A: 18-10-2023	MFG D:
Schaal: B:		E:
Papierformaat: C:		F:
Ordernummer:		


Breedyun-E 63 2slk links

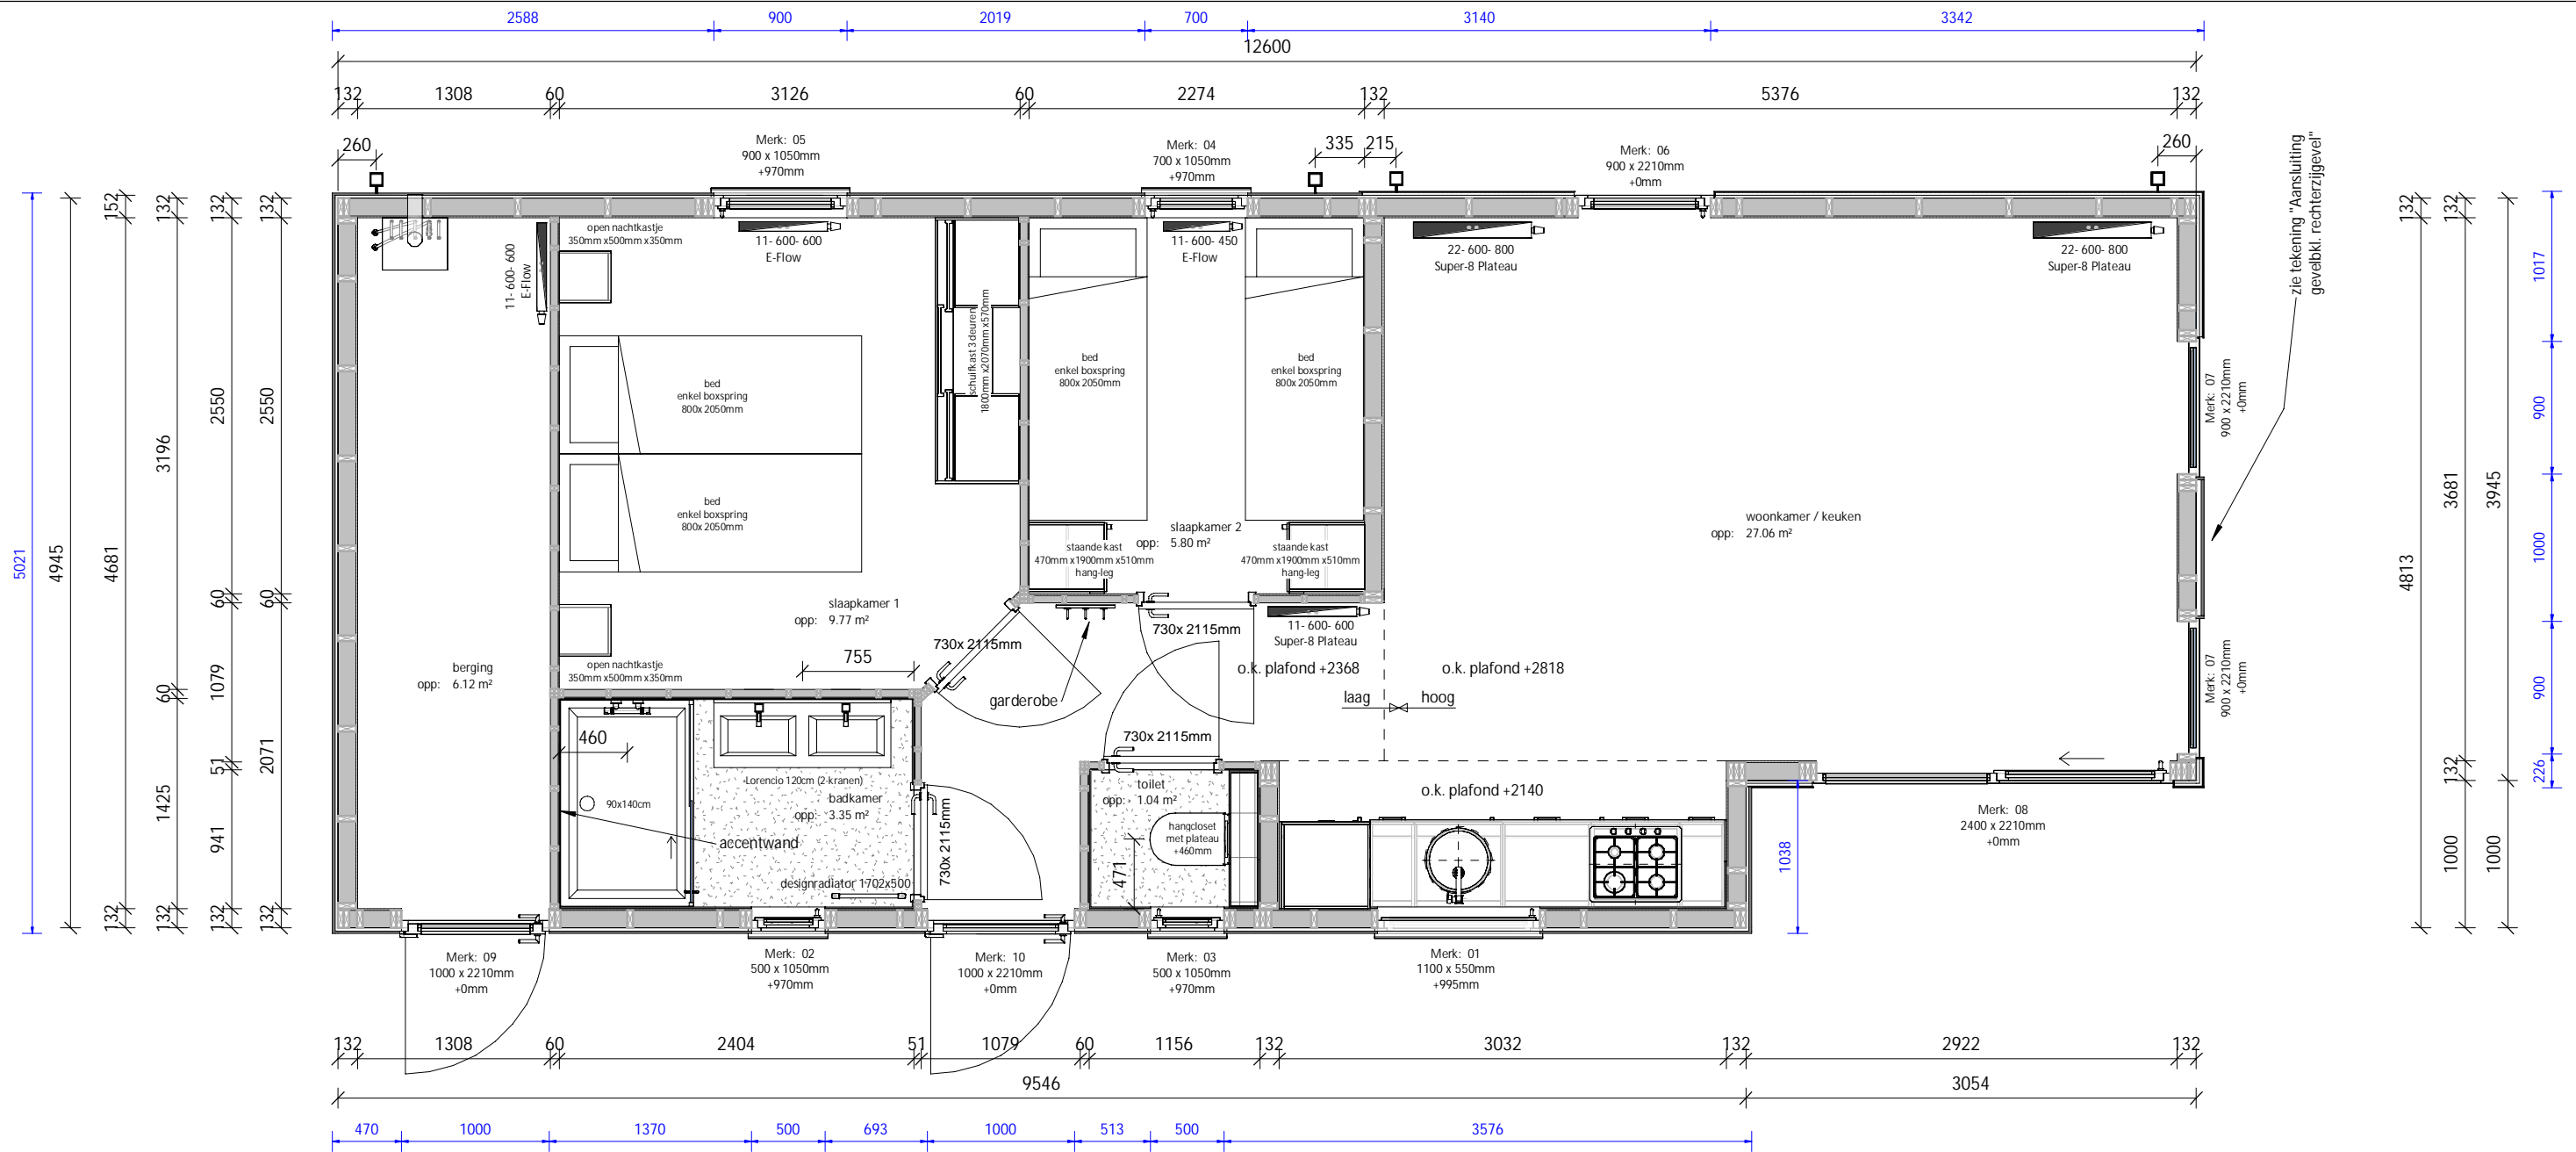

Let op: chalet t.b.v. België!

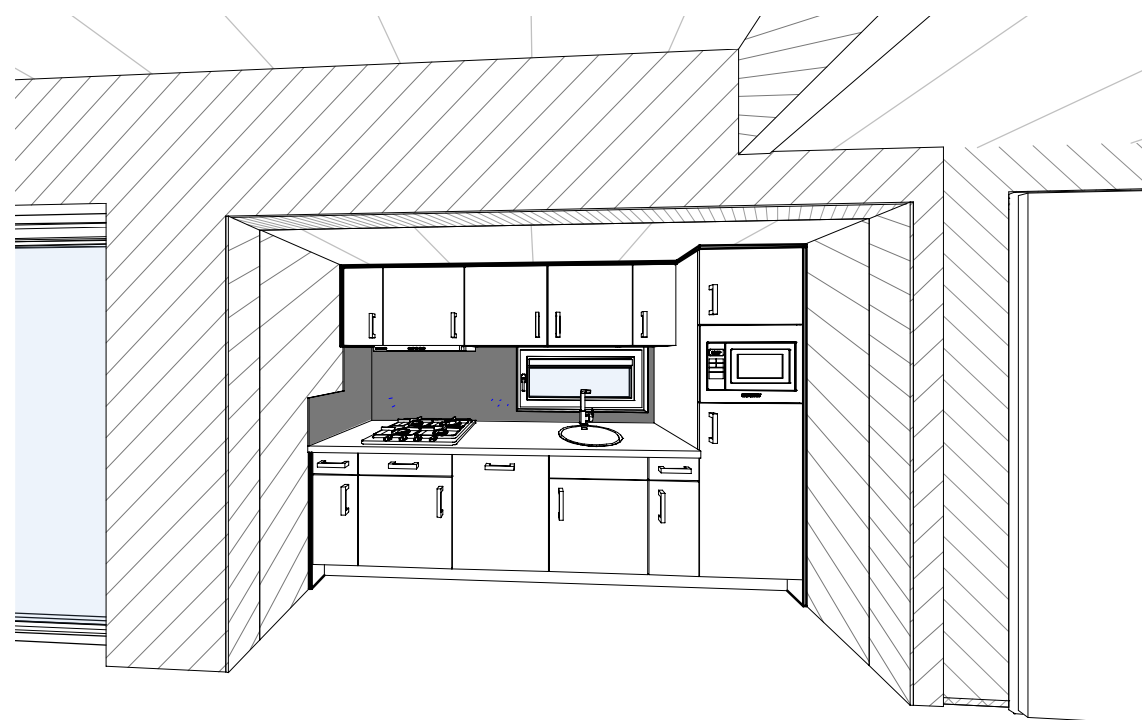

Impressie keuken

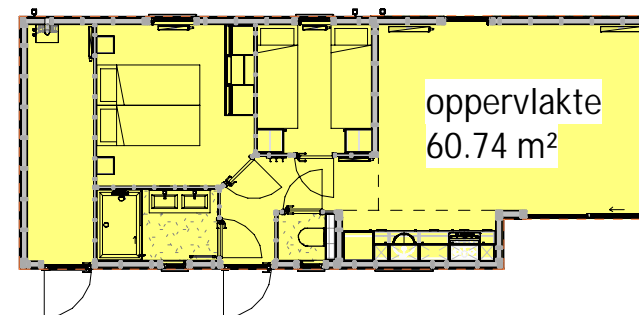

P- Begane grond oppervlaktebepaling



WANDERS MOBILE CHALETS | ETTENSEWEG 57 | 7071 AB | NEDERLAND | INFO@WANDERS-CHALETS.NL | WWW.WANDERS-CHALETS.NL

Omschrijving:

Begane grond

Model: Breedyun-E 63 2slk Uitvoering: Links Besteknummer: 1251

Project: SeaPromotion BVBA

Bestemming:

Opdrachtgever:

Vloermaat: 12.600 x 2: 3.945/4.945mm

Getekend: WVB Gewijzigd: Gewijzigd:


Datum: 24-08-2023 A: 18-10-2023 MFG D:

Schaal: - B: E:




Papiermaat: - C: F:

Ordernummer:

Breedyun-E 63 2slk links

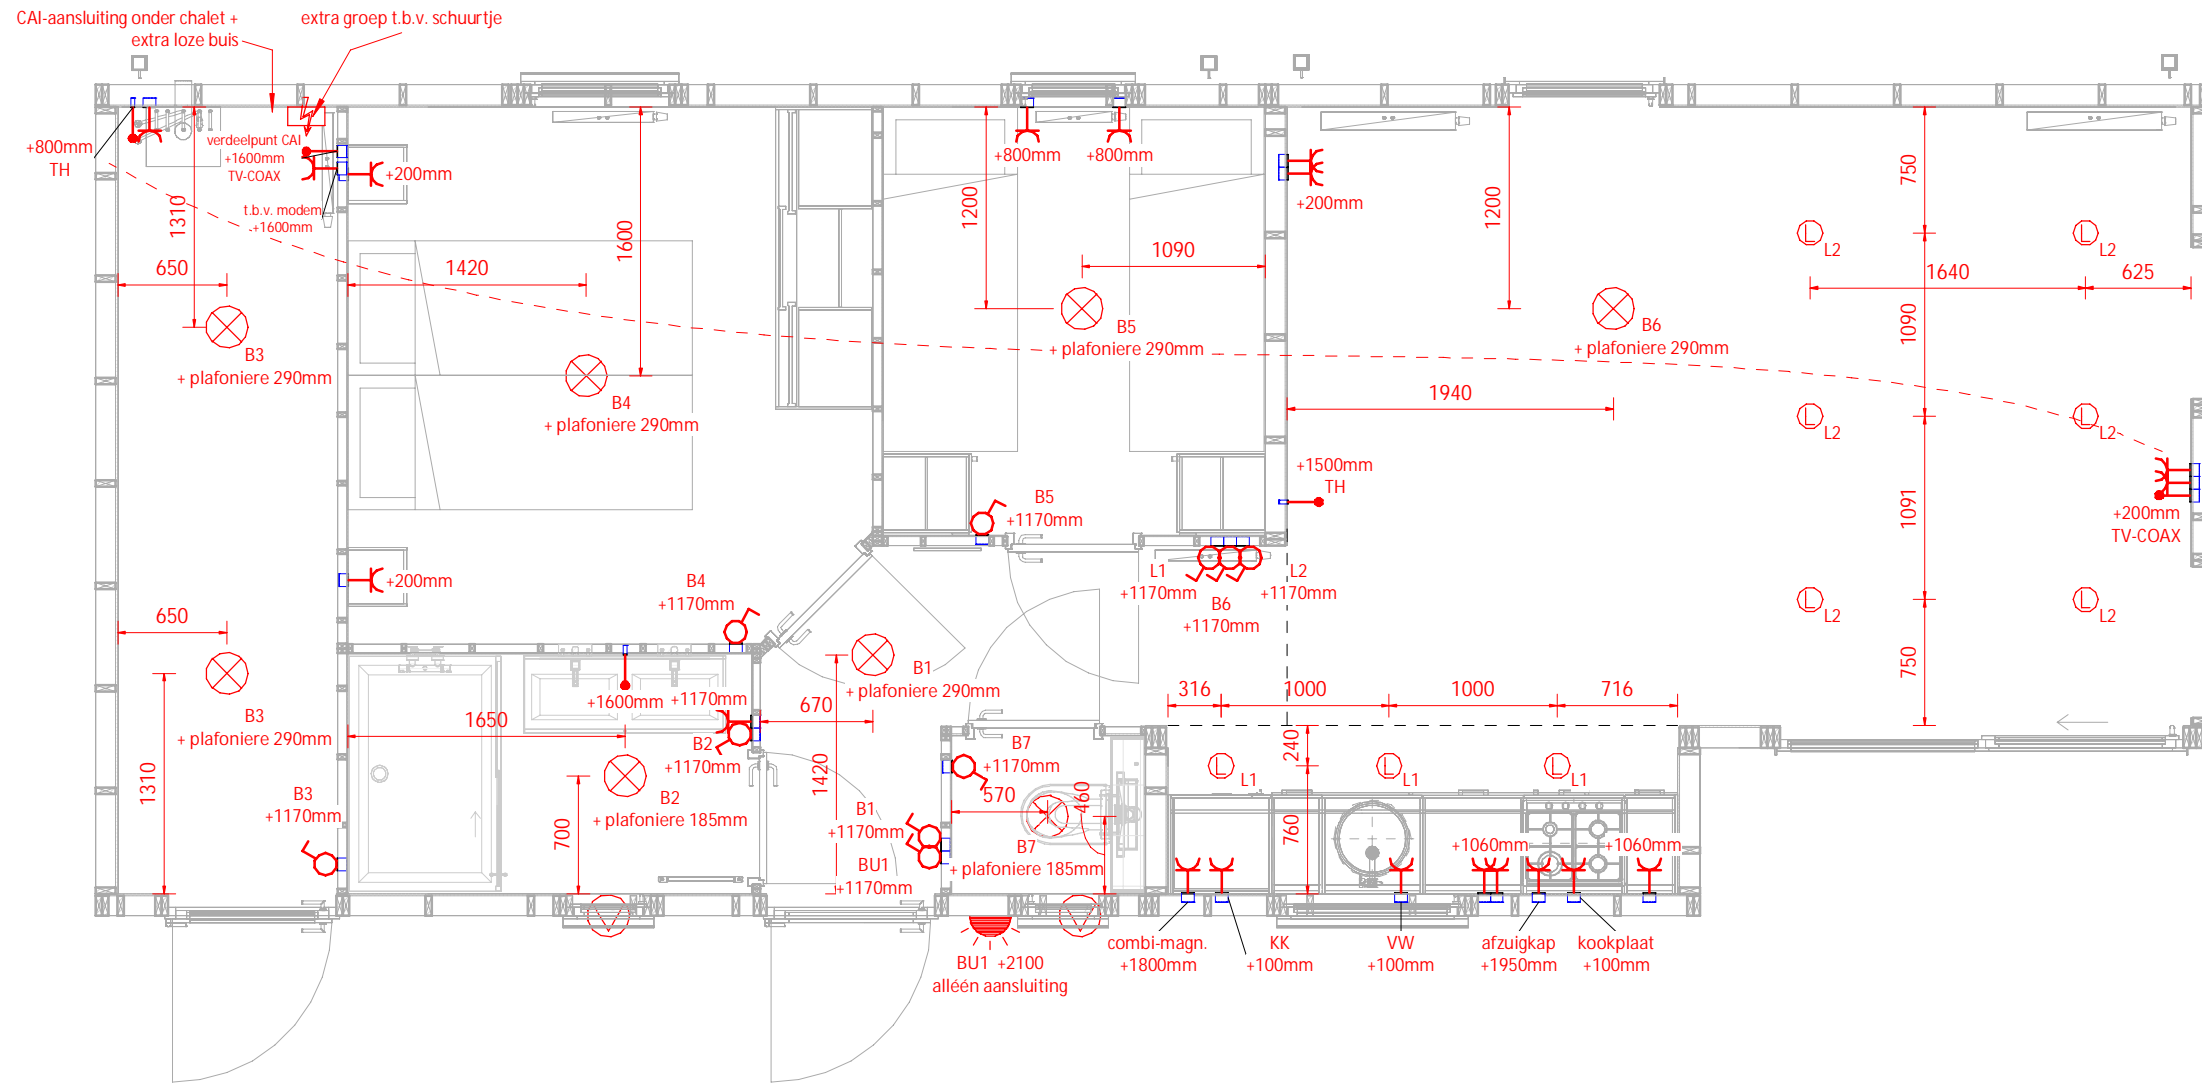

Let op: chalet t.b.v. België!

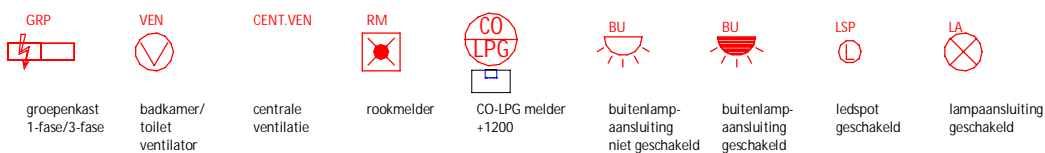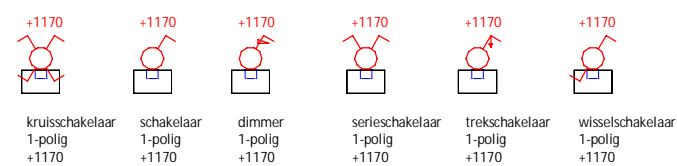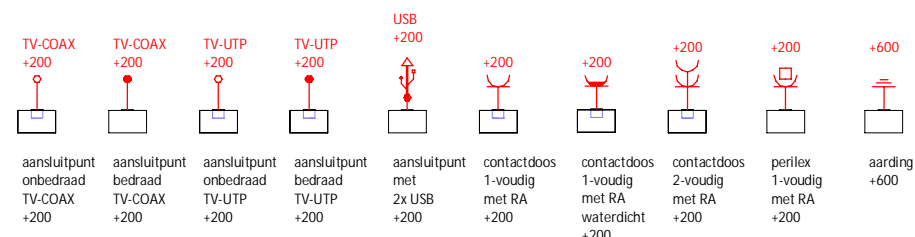

WANDERS MOBILE CHALETS | ETTENSEWEG 57 | 7071 AB | NEDERLAND | INFO@WANDERS-CHALET.NL | WWW.WANDERS-CHALET.NL

Omschrijving:

Begane grond elektra

Model: Breeduyn-E 63 2slk Uitvoering: Links Besteknummer: 1251

Project: SeaPromotion BVBA

Bestemming:

Opdrachtgever:

Vloermaat: 12.600 x 3.945/4.945mm 2:

Getekend: WVVB Gewijzigd: Gewijzigd:

Datum: 24-08-2023 A: 18-10-2023 MFG D:


Schaal: B: E:

Papierformaat: C: F:


Ordernummer:

Breeduyn-E 63 2slk links

De maatvoering van de elektra-aansluiting in wanden en plafonds kunnen in werkelijkheid afwijken van de maatvoering die getoond wordt op de tekening. De afwijking kan ontstaan door constructieve samenhang van wanden, vloeren en plafonds.

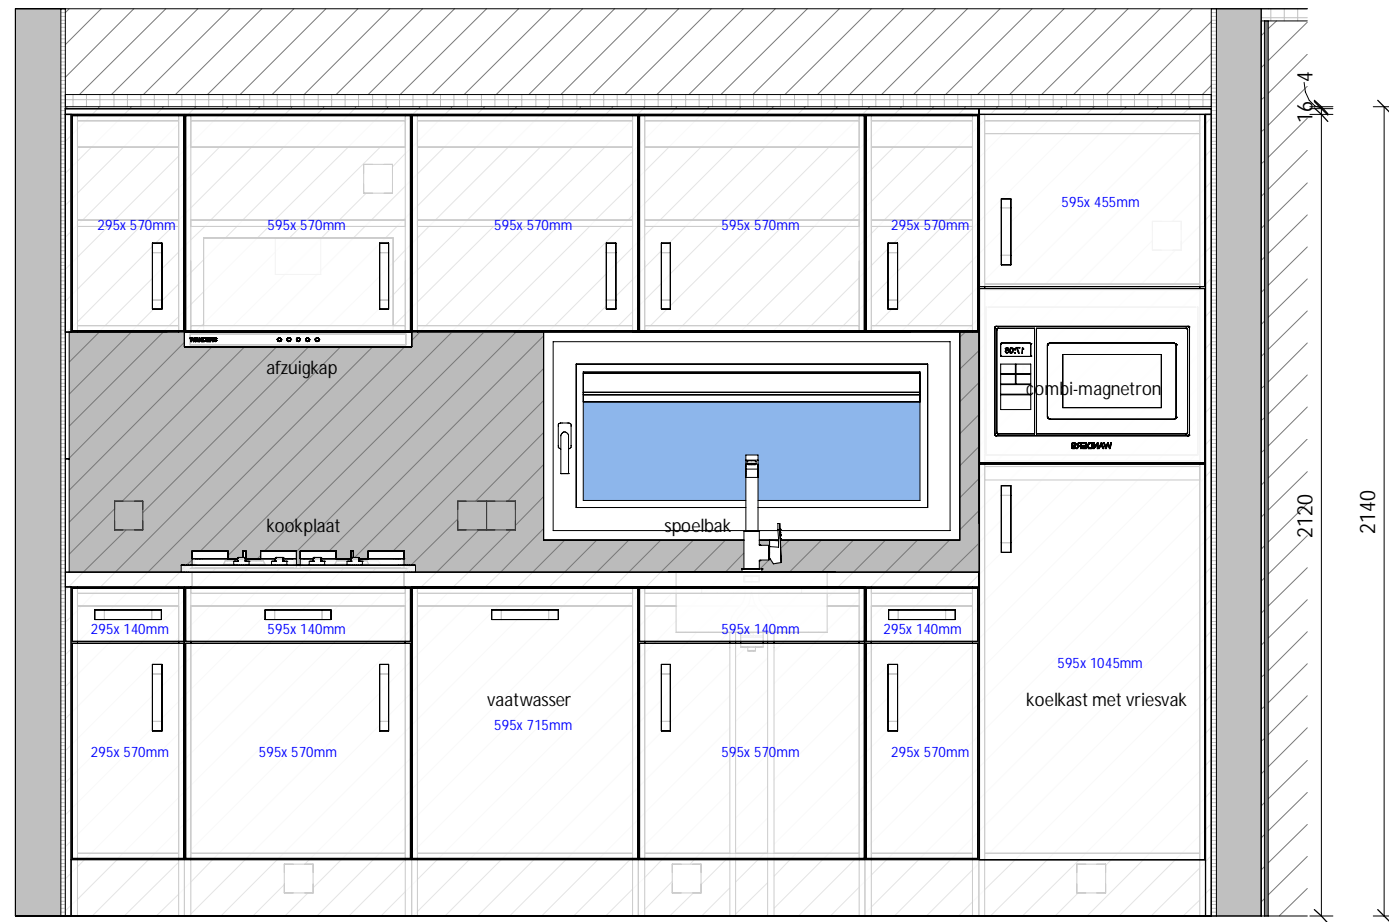

P- Keuken aanzicht 1

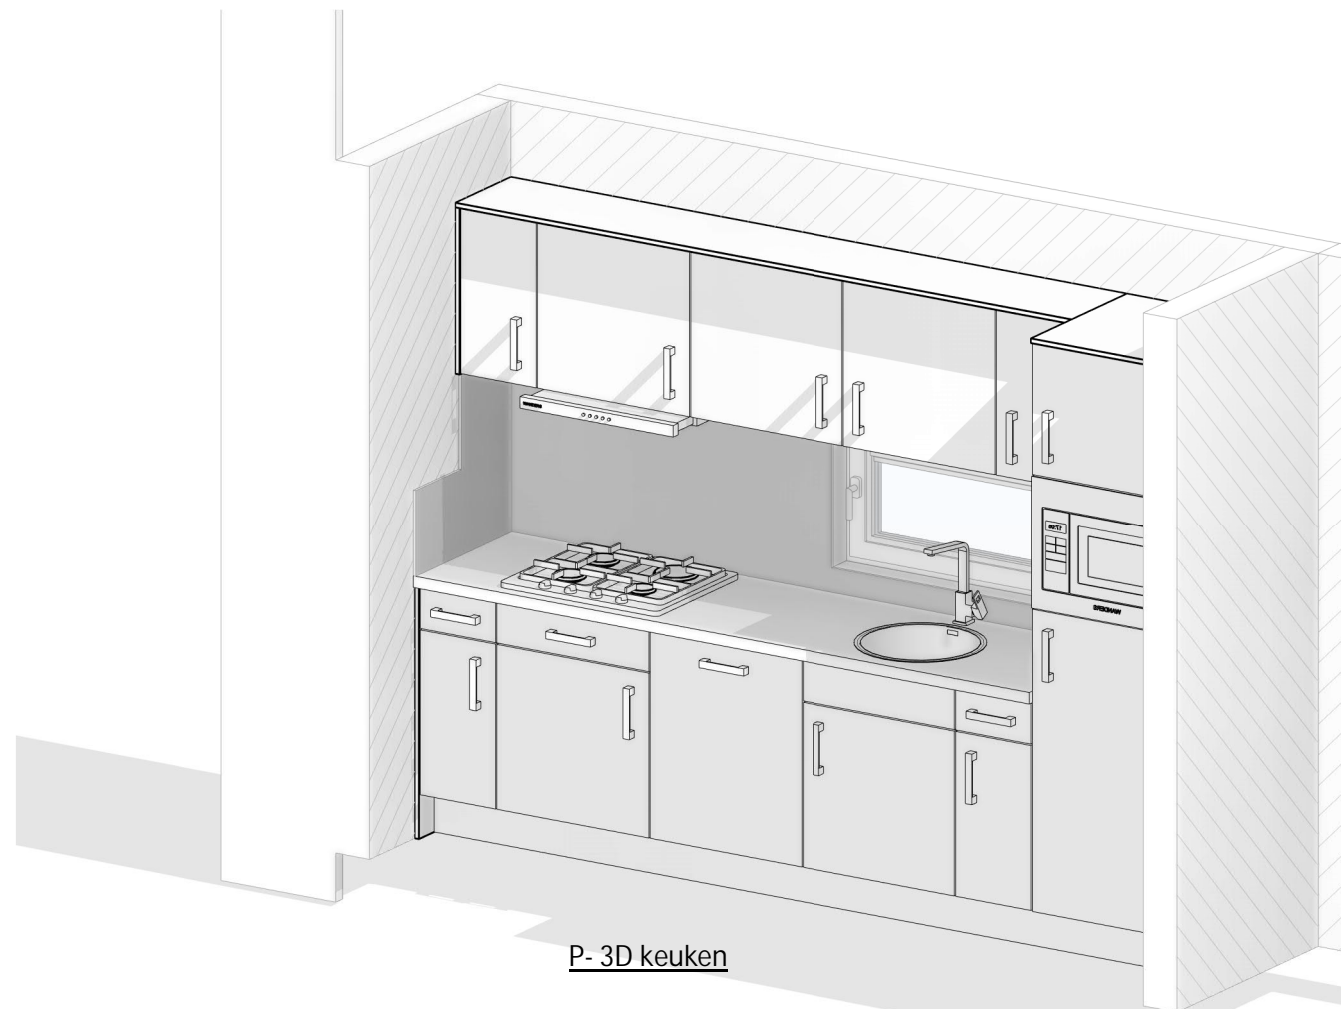

P- 3D keuken

Het uiterlijk van de getekende apparatuur kan afwijken van de werkelijk geplaatste apparatuur. De tekening geeft alleen een werkelijk beeld van de plaatsing.

Let op: chalet t.b.v. België!

009_keukenfrontjes		
Aantal	Hoogte	Breedte
2	140	295
4	570	295
2	140	595
1	455	595
5	570	595
1	715	595
1	1045	595
16		



WANDERS MOBILE CHALETS | ETTENSEWEG 57 | 7071 AB | NEDERLAND | INFO@WANDERS-CHALETS.NL | WWW.WANDERS-CHALETS.NL

Omschrijving:

Keuken

Model: Breedyun-E 63 2slk Uitvoering: Links Besteknummer: 1251

Project: SeaPromotion BVBA

Bestemming:

Opdrachtgever:

Vloermaat: 12.600 x 2:
3.945/4.945mm

Getekend: WVB Gewijzigd: Gewijzigd:

Datum: 24-08-2023 A: D:

Schaal: B: E:

Papierformaat: C: F:

Ordernummer:

Breedyun-E 63 2slk links