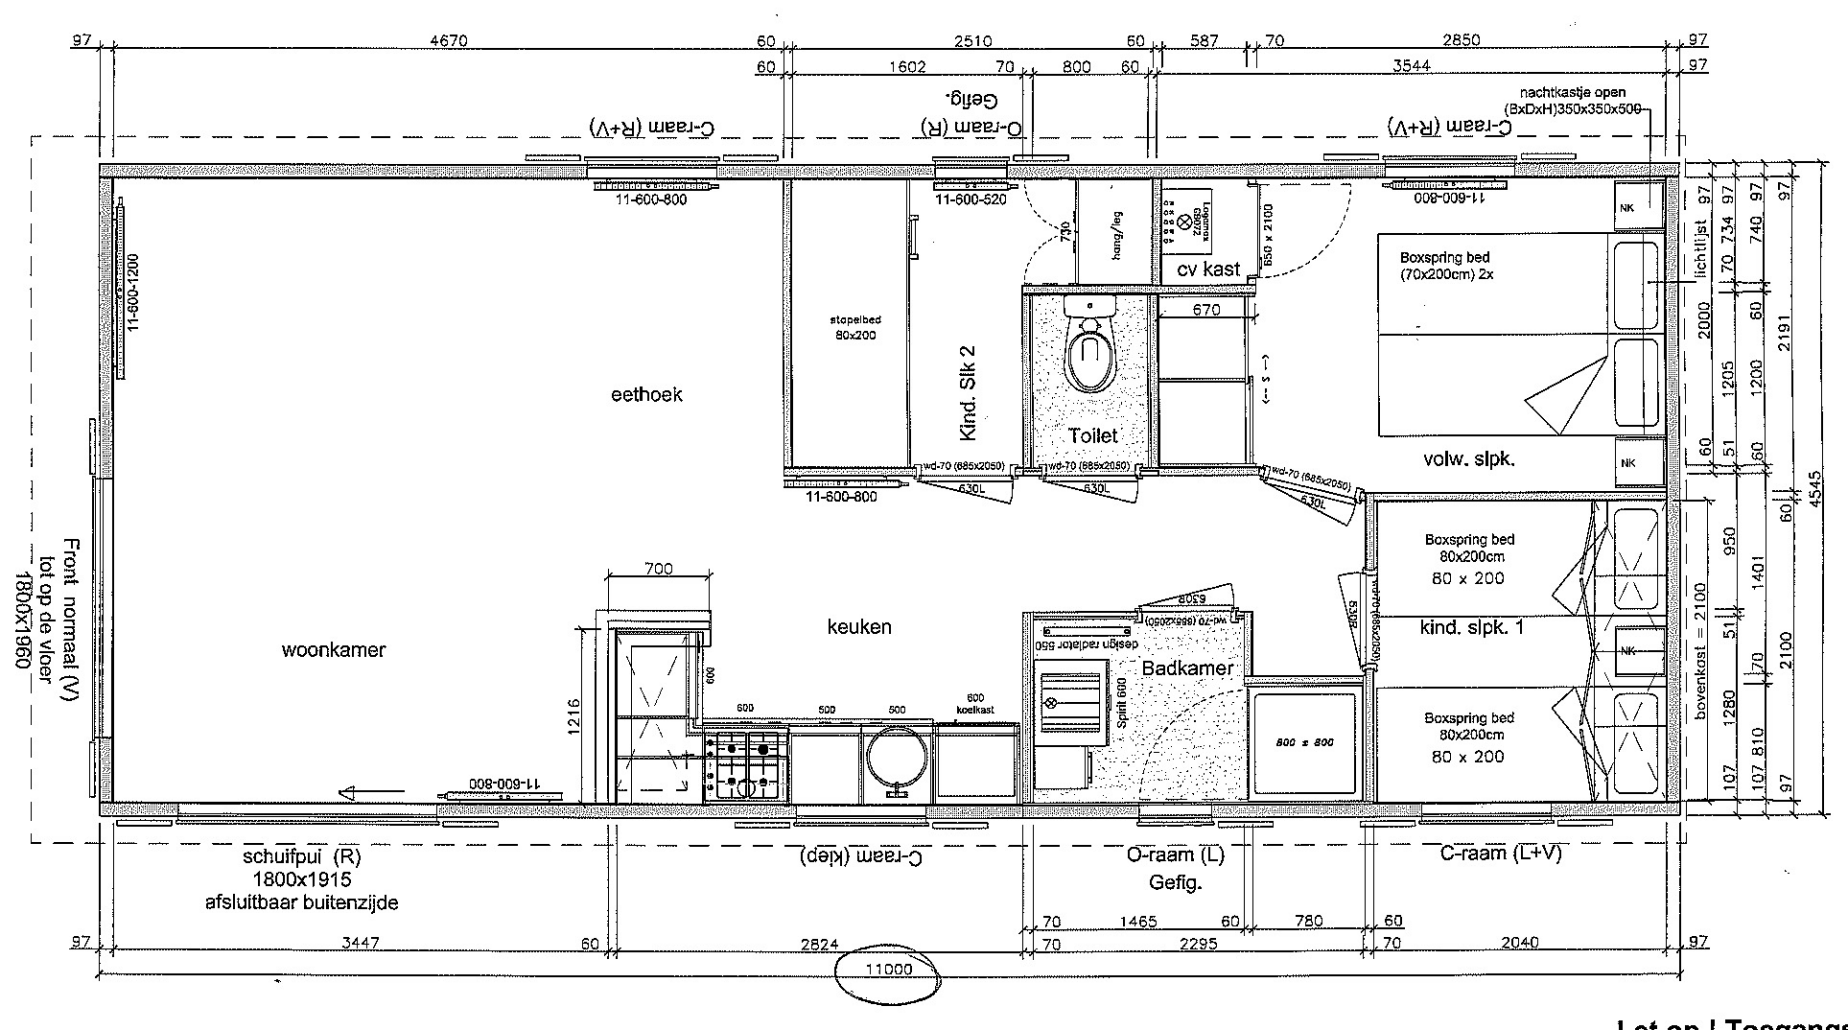

C-raam (R+V)
O-raam (R)
Gefig.
C-raam (R+V)
nachtkastje open
(BxDxH)350x350x500
11-600-800
11-600-520
11-600-800
11-600-1200
eethoek
stopelbed
80x200
Kind. Slk 2
Toilet
cv kast
hang/leg
Boxspring bed
(70x200cm) 2x
volw. slpk.
NK
wd-70 (685x2050)
630L
11-600-800
Boxspring bed
80x200cm
80 x 200
kind. slpk. 1
Boxspring bed
80x200cm
80 x 200
woonkamer
keuken
Badkamer
design radiator 550
Spirit 600
800 x 800
600
500
600
koelkast
700
1216
11-600-800
Front normaal (V)
tot op de vloer
1800x1960
schuifpui (R)
1800x1915
afsluitbaar buitenzijde
C-raam (kiep)
O-raam (L)
Gefig.
C-raam (L+V)
lichtlijst
bovenkast = 2100
4545
11000