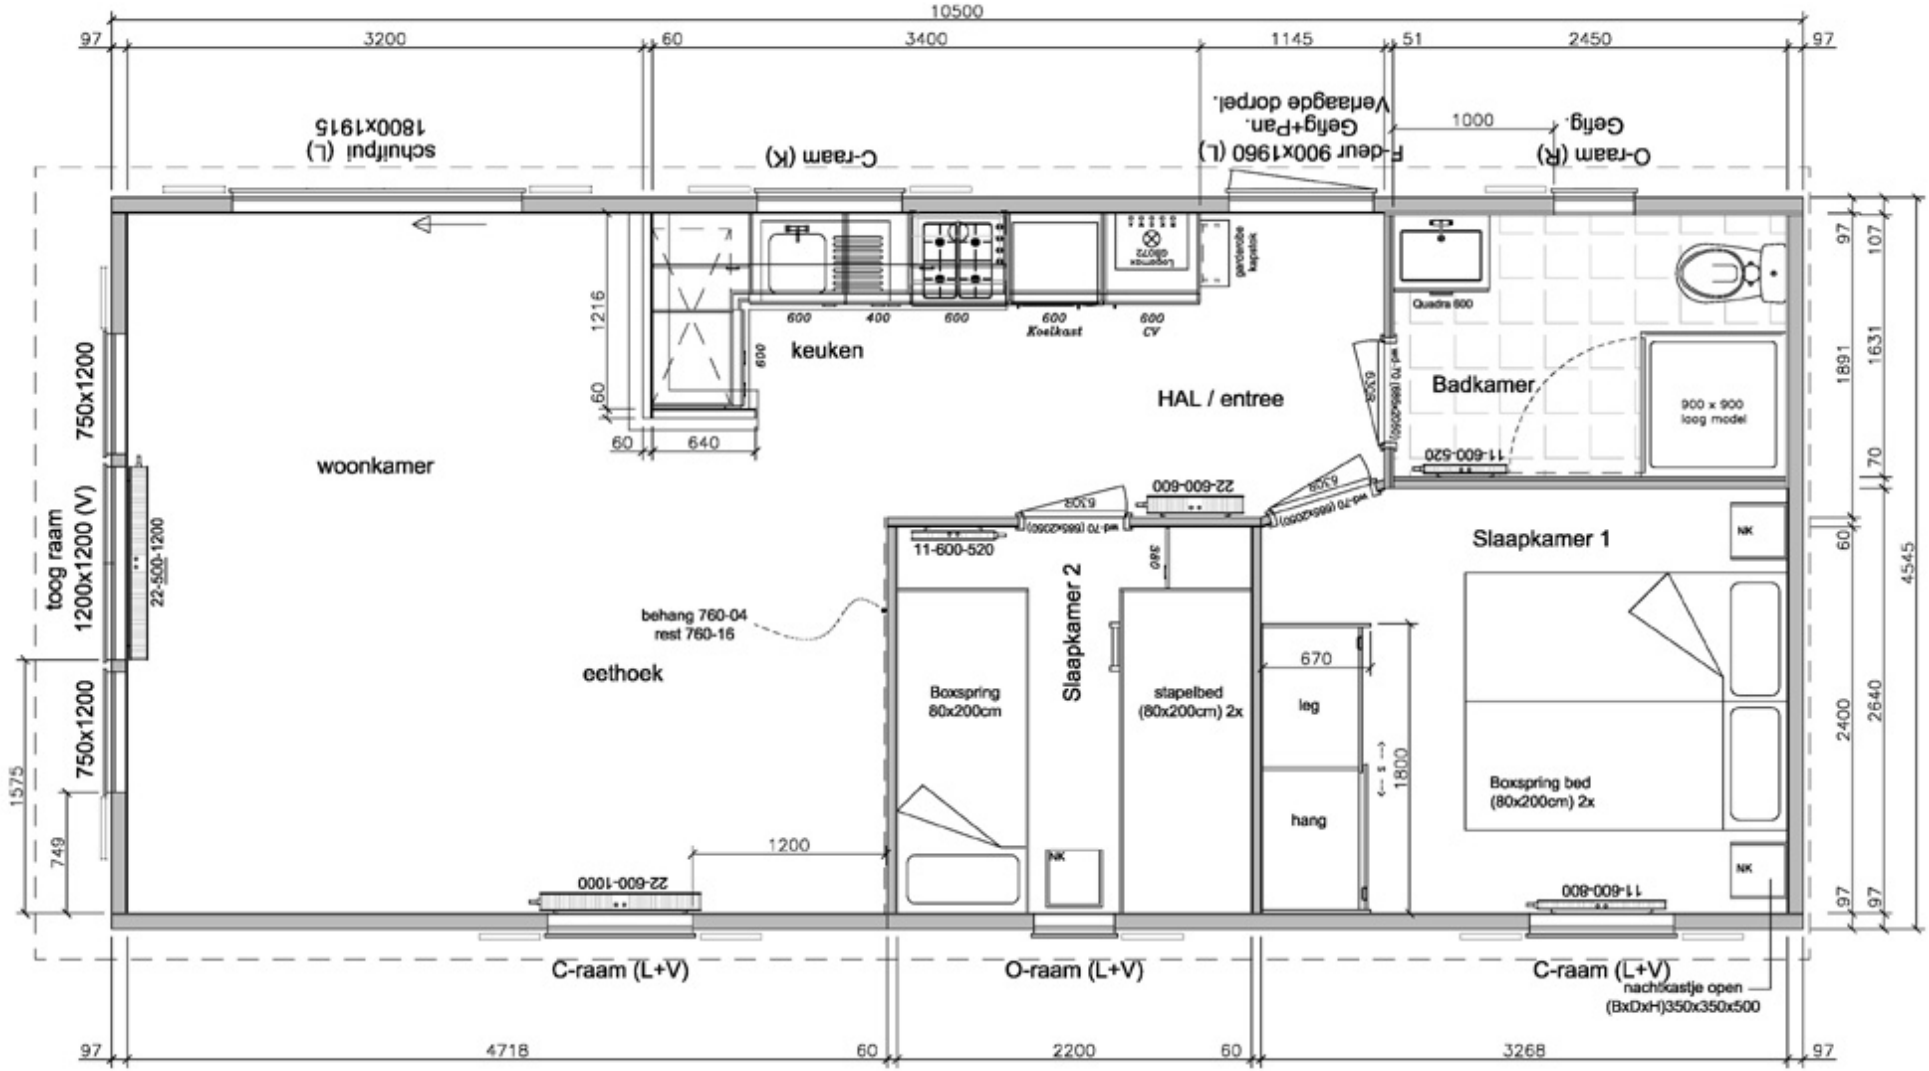
10500
97
3200
60
3400
1145
51
2450
97
schuifpui (L)
1800x1915
C-raam (K)
F-deur 900x1960 (L)
Gelg+Pan.
Verhaagde dorpel.
1000
O-raam (R)
Gelg.
1216
60
600
400
600
600
Koelkast
600
CV
gordijnlat kapstok
keuken
HAL / entree
Quadra 600
Badkamer
900 x 900
loog model
11-600-520
22-600-600
11-600-520
Slaapkamer 1
NK
toog raam
1200x1200 (V)
750x1200
22-500-1200
woonkamer
behang 760-04
rest 760-15
eethoek
Boxspring
80x200cm
Slaapkamer 2
stapelbed
(80x200cm) 2x
670
leg
hang
1800
Boxspring bed
(80x200cm) 2x
NK
NK
1200
22-600-1000
11-600-800
C-raam (L+V)
O-raam (L+V)
C-raam (L+V)
nachtkastje open
(BxDxH)350x350x500
1575
749
750x1200
97
107
1891
1631
70
60
2400
2640
4545
97
97
97
4718
60
2200
60
3268
97