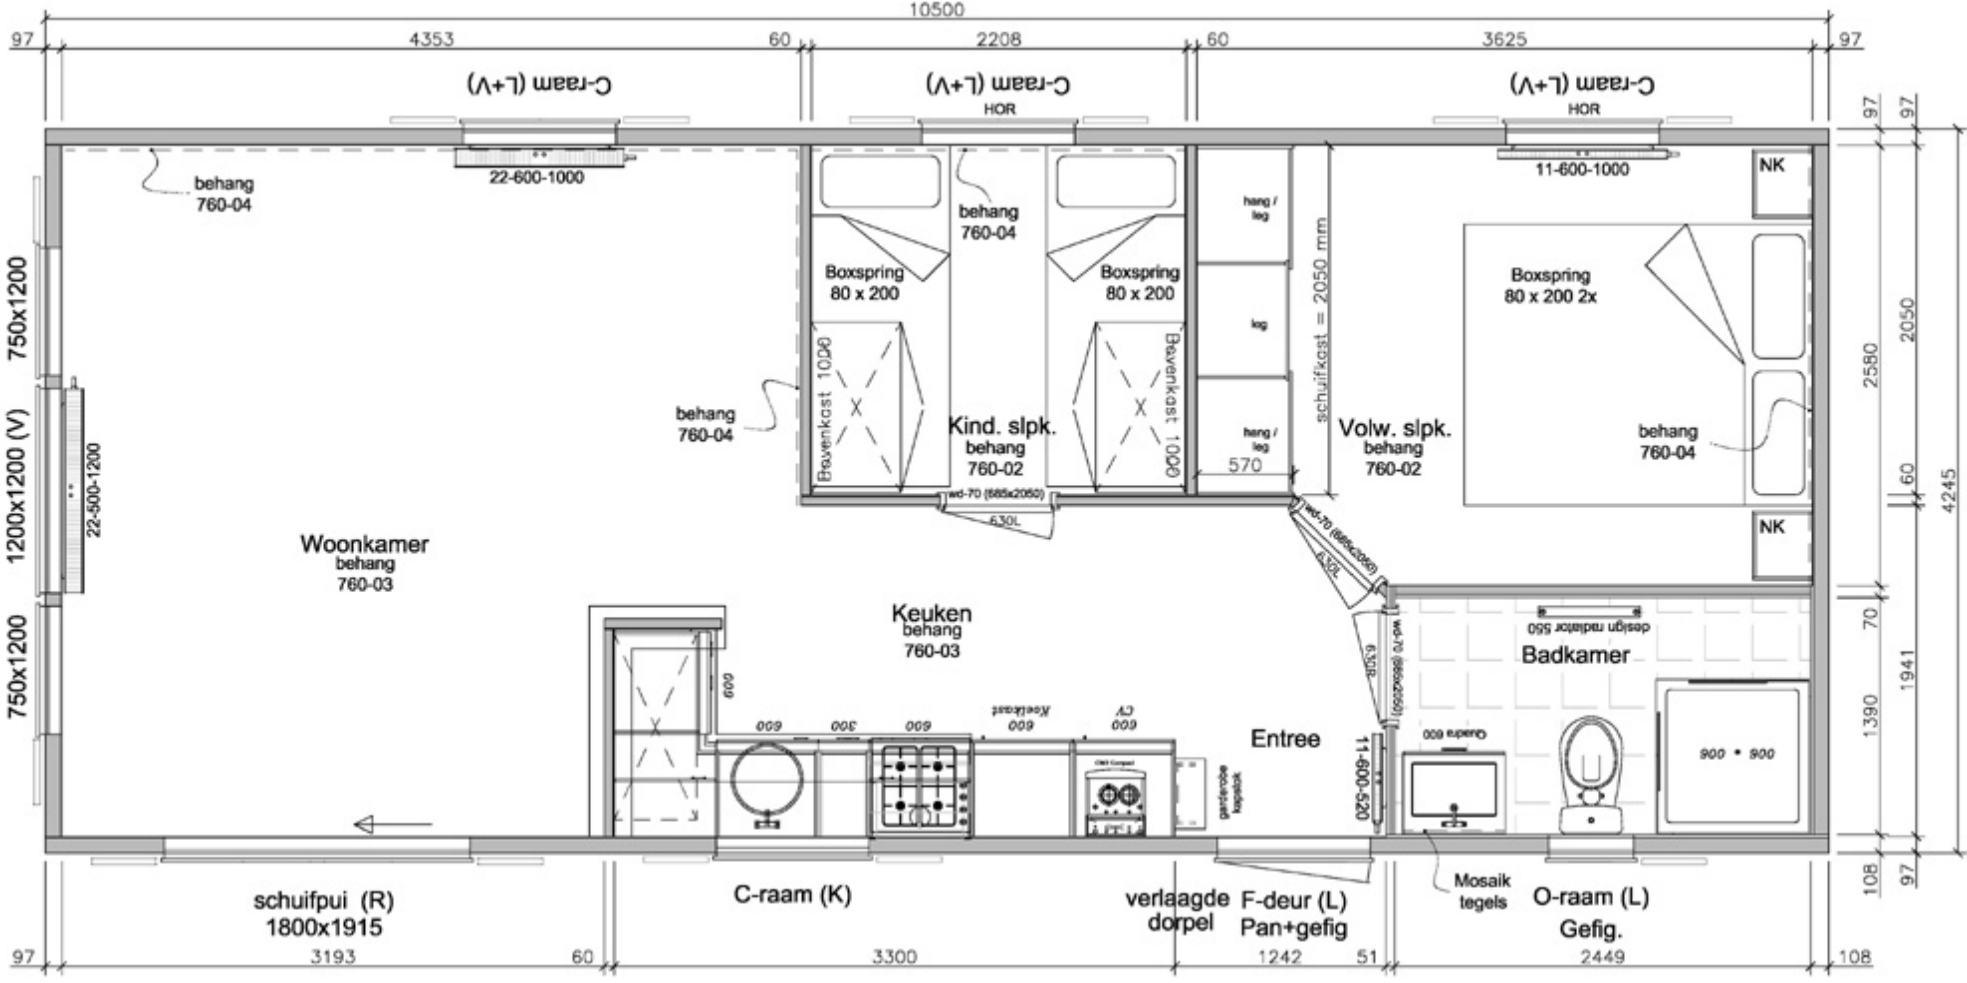

10500
97
4353
60
2208
60
3625
97
C-raam (L+V)
C-raam (L+V)
HOR
C-raam (L+V)
HOR
22-600-1000
11-600-1000
behang
760-04
behang
760-04
Boxspring
80 x 200
Boxspring
80 x 200
Boxspring
80 x 200 2x
hang / leg
leg
hang / leg
schuifkast = 2050 mm
NK
NK
750x1200
1200x1200 (V)
750x1200
22-500-1200
behang
760-04
Bovenkast 1000
Bovenkast 1000
Kind. slpk.
behang
760-02
Volw. slpk.
behang
760-02
behang
760-04
570
wd-70 (685x2050)
630L
wd-70 (685x2050)
630L
Woonkamer
behang
760-03
Keuken
behang
760-03
Badkamer
design radiator 550
wd-70 (685x2050)
630R
Entree
11-600-520
Quadra 600
900 * 900
600
600
300
600
600
Keelkast
600
CV
garderobe kapstok
2580
2050
60
4245
70
1390
1941
108
97
schuifpui (R)
1800x1915
C-raam (K)
verlaagde
dorpel
F-deur (L)
Pan+gefig
Mosaik
tegels
O-raam (L)
Gefig.
97
3193
60
3300
1242
51
2449
108