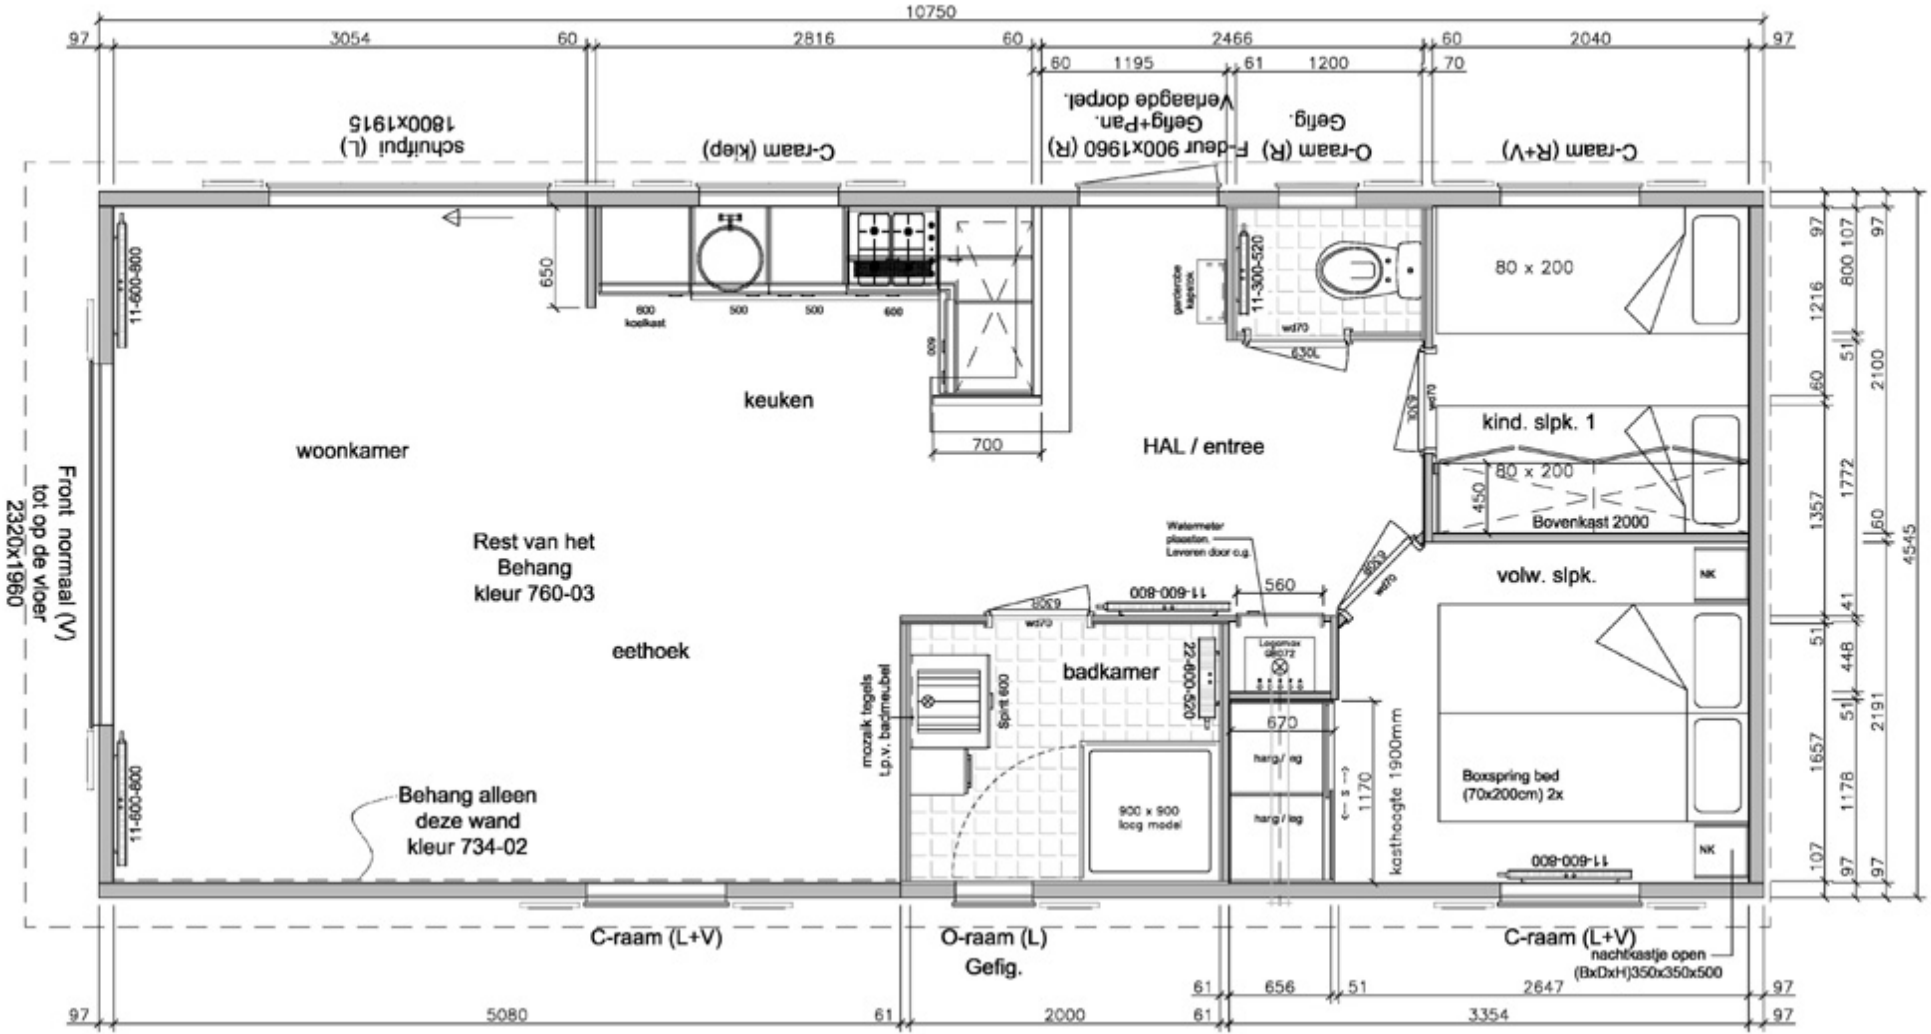

10750
3054
2816
2466
2040
1195
1200
schuifpui (L)
1800x1915
C-raam (kiep)
F-deur 900x1960 (R)
Gefig+Pan.
Verlaagde dorpel.
O-raam (R)
Gefig.
C-raam (R+V)
Front normaal (V)
tot op de vloer
2320x1960
11-600-800
650
600
koelkast
500
500
600
700
keuken
woonkamer
HAL / entree
garderobe
kapstok
11-300-520
wd70
630L
80 x 200
kind. slpk. 1
80 x 200
450
Bovenkast 2000
volw. slpk.
NK
Rest van het
Behang
kleur 760-03
eethoek
Watermeter
plaatsen.
Leveren door c.g.
560
11-600-800
630R
wd70
badkamer
22-600-520
Logomax
GB072
670
mozaik tegels
t.p.v. badmeubel
Spirit 600
900 x 900
loog model
harg / leg
harg / leg
1170
kasthoogte 1900mm
Boxspring bed
(70x200cm) 2x
NK
11-600-800
Behang alleen
deze wand
kleur 734-02
C-raam (L+V)
O-raam (L)
Gefig.
C-raam (L+V)
nachtkastje open
(BxDxH)350x350x500
5080
2000
656
2647
3354
4545