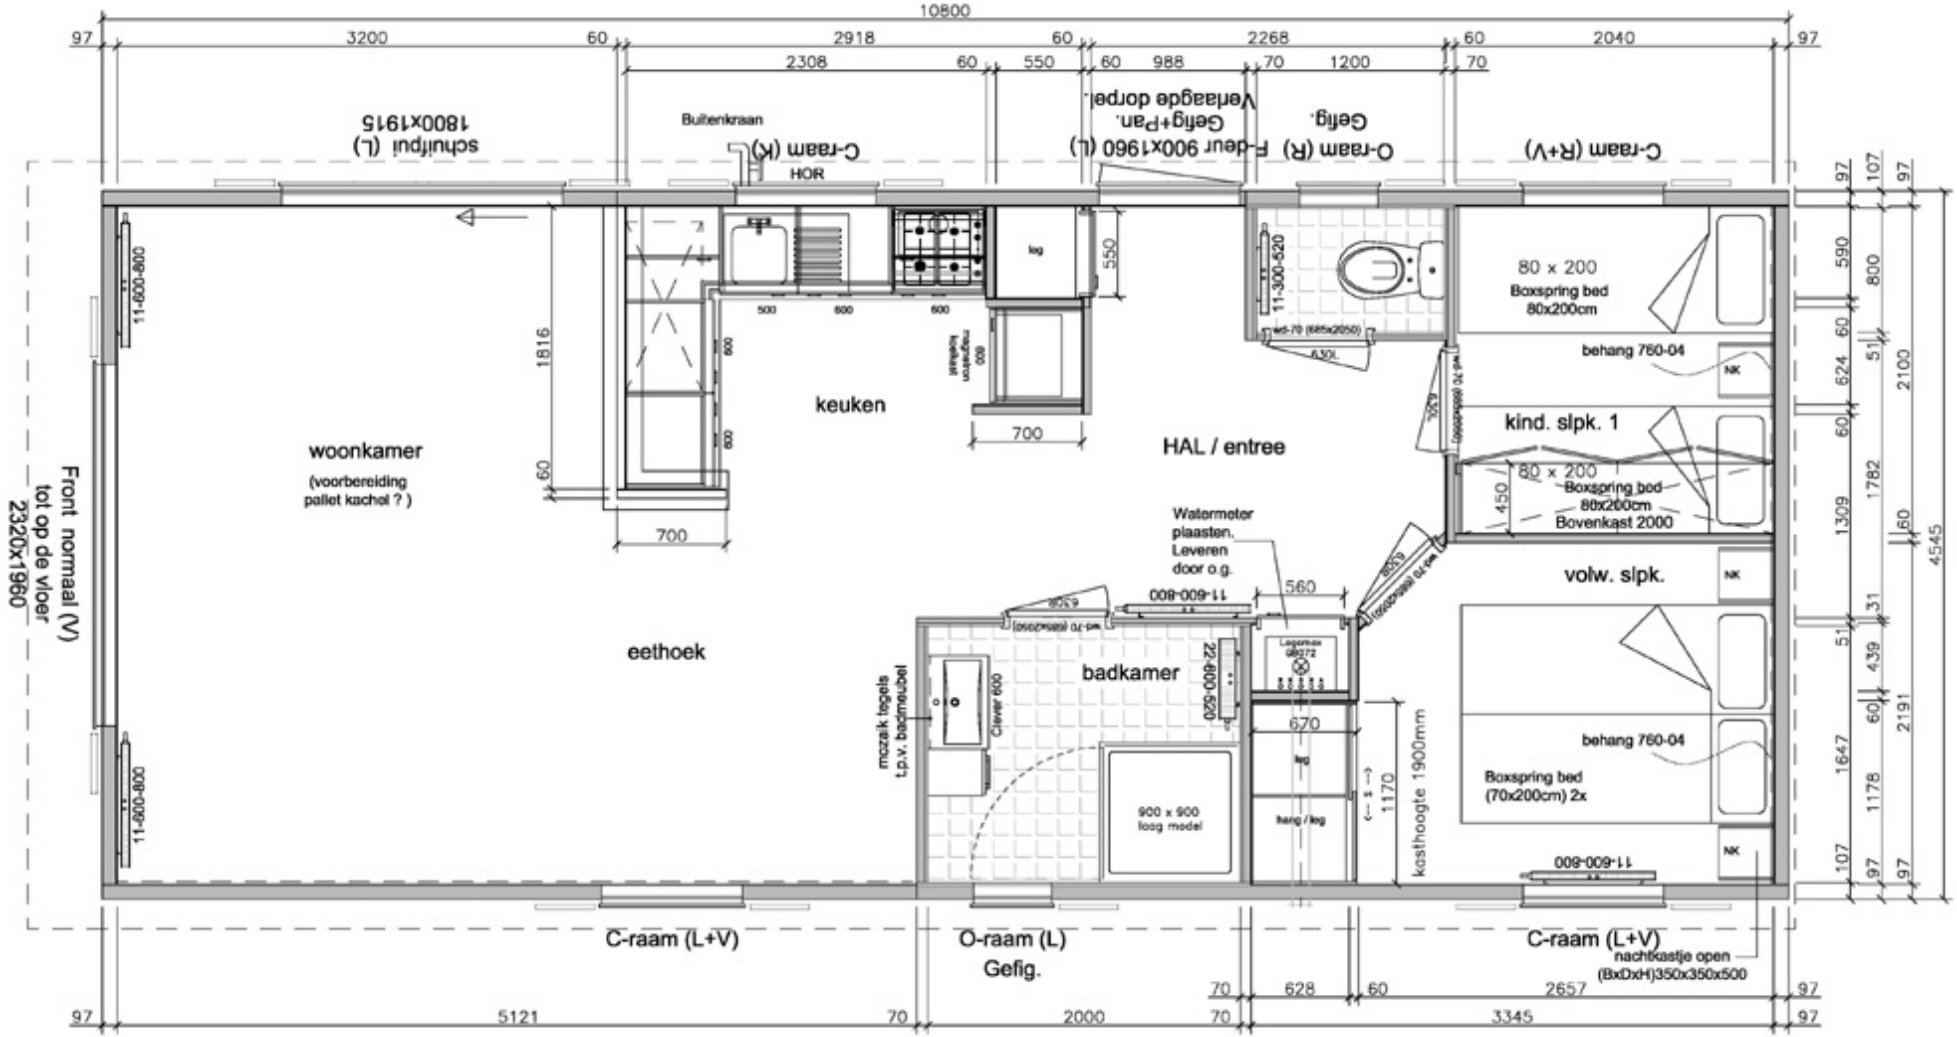
10800
97
3200
60
2918
60
2268
60
2040
97
2308
60
550
60
988
70
1200
70
schuifpui (L)
1800x1915
Buitenkraan
C-raam (K)
HOR
Gefig.
O-raam (R)
F-deur 900x1960 (L)
Gefig+Pan.
Verlaagde dorpel.
C-raam (R+V)
woonkamer
(voorbereiding
pallet kachel ?)
keuken
HAL / entree
kind. slpk. 1
80 x 200
Boxspring bed
80x200cm
behang 760-04
volw. slpk.
Boxspring bed
80x200cm
Bovenkast 2000
eethoek
badkamer
Watermeter
plaasten.
Leveren
door o.g.
mozaïk tegels
t.p.v. badmeubel
Clever 600
900 x 900
loog model
behang 760-04
Boxspring bed
(70x200cm) 2x
kasthoogte 1900mm
nachtkastje open
(BxDxH)350x350x500
Front normaal (V)
tot op de vloer
2320x1960
C-raam (L+V)
O-raam (L)
Gefig.
C-raam (L+V)
5121
2000
3345
628
2657
10800
4545