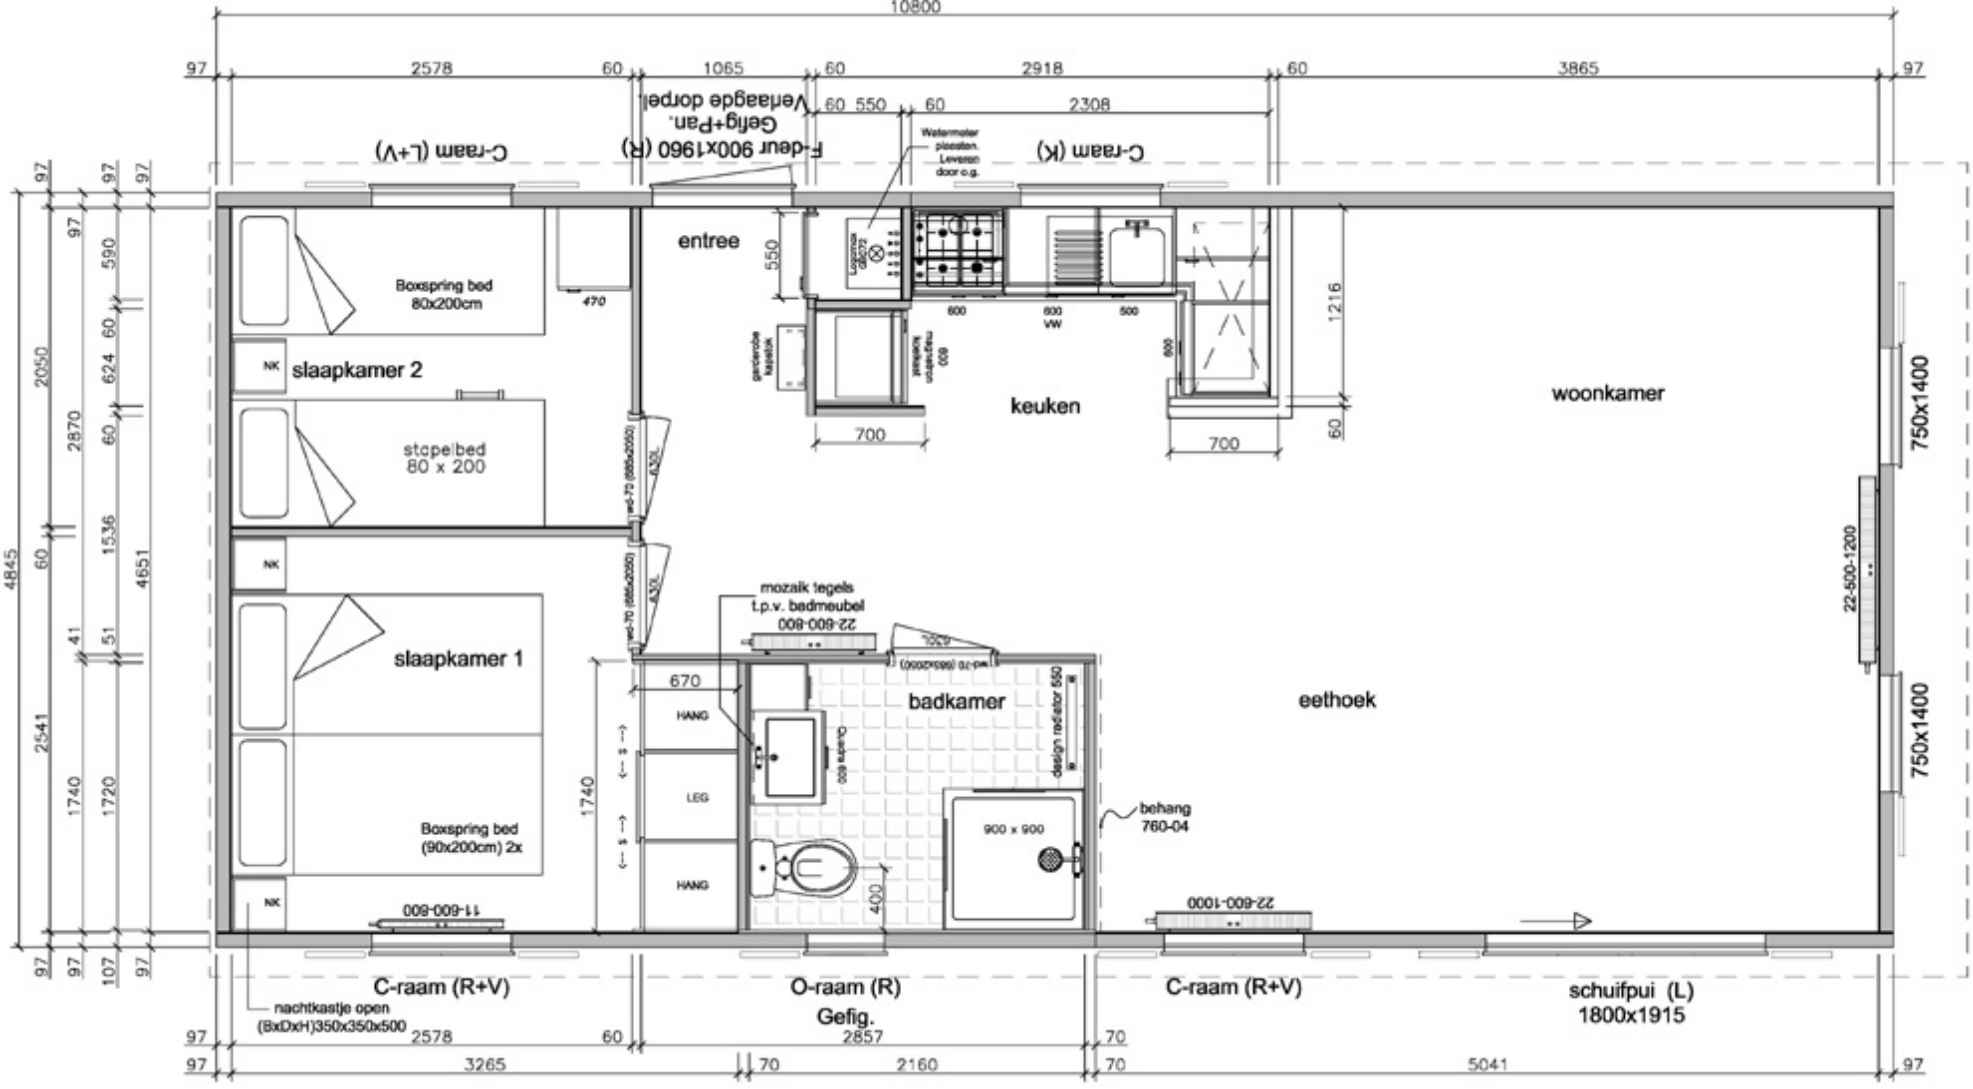

10800
97
2578
60
1065
60
2918
60
3865
97
60 550
60
2308
C-raam (L+V)
F-deur 900x1960 (R)
Gefig+Pan.
Verlaagde dorpel
C-raam (K)
Watermeter plaatsen. Leveren door o.g.
entree
550
Boxspring bed 80x200cm
470
slaapkamer 2
NK
stapelbed 80 x 200
NK
slaapkamer 1
Boxspring bed (90x200cm) 2x
NK
11-600-600
keuken
600
600 VW
500
700
700
1216
60
woonkamer
750x1400
22-500-1200
750x1400
mozaik tegels t.p.v. badmeubel
22-600-600
670
HANG
LEG
HANG
badkamer
design radiator 550
900 x 900
behang 760-04
400
1740
eethoek
22-600-1000
C-raam (R+V)
O-raam (R)
Gefig.
C-raam (R+V)
schuifpui (L) 1800x1915
nachtkastje open (BxDxH)350x350x500
2578
60
2857
70
3265
70
2160
70
5041
97
4845
2050
2870
2541
1740
1720
1536
4651
590
624
107